



SAINI - STATO DI FATTO - SEZIONE LONGITUDINALE - scala 1:100

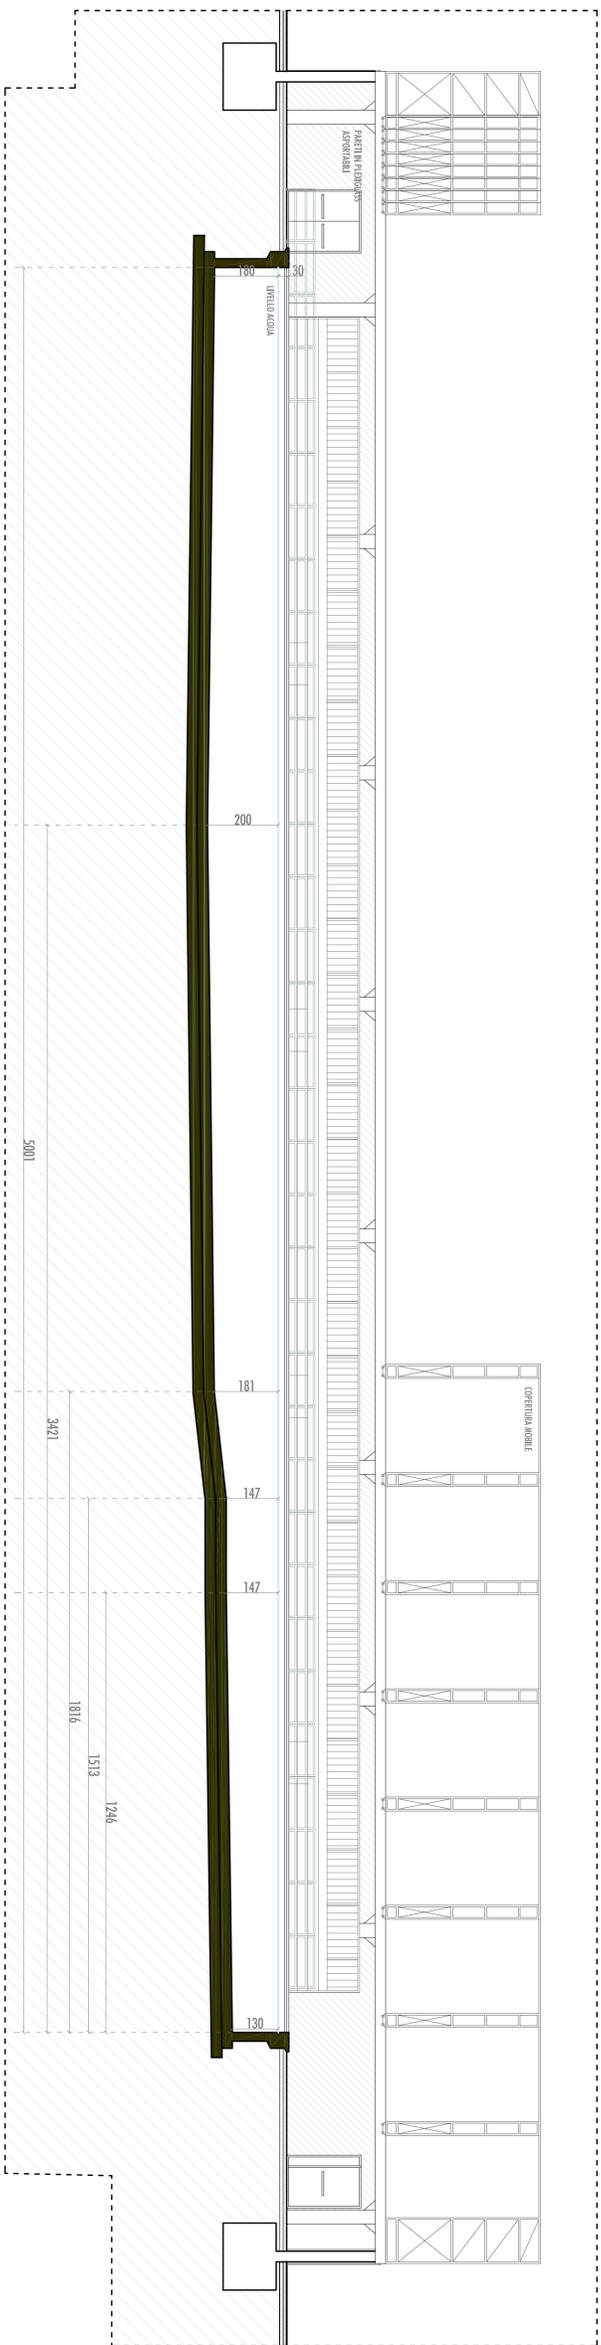

SAINI - STATO DI FATTO - SEZIONE TRASVERSALE - scala 1:100

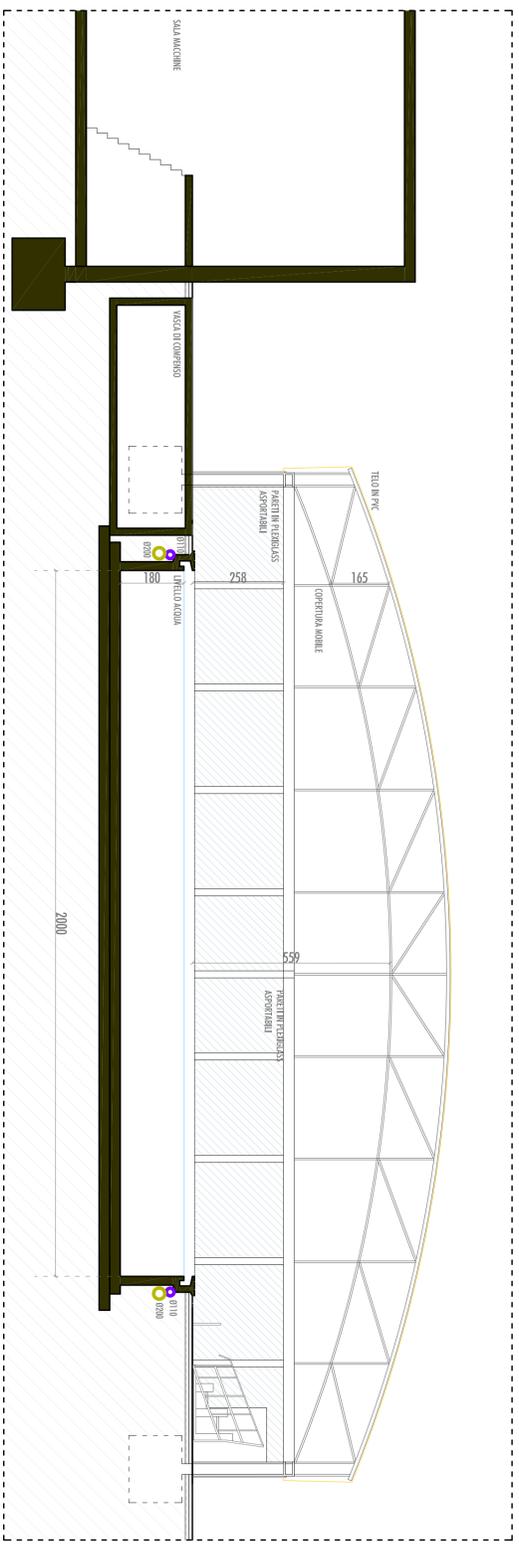

NOTE

-GLI ARCHETTI IN ACCIAIO INOX E LA TRIBUNA IN FERRO DEBONO ESSERE SMONTATI E RIMOSI PRIMA DELL'INIZIO DELLE LAVORAZIONI E RIMONTATI ALLA FINE.