




SAINI - PROGETTO - SEZIONE LONGITUDINALE - scala 1:100

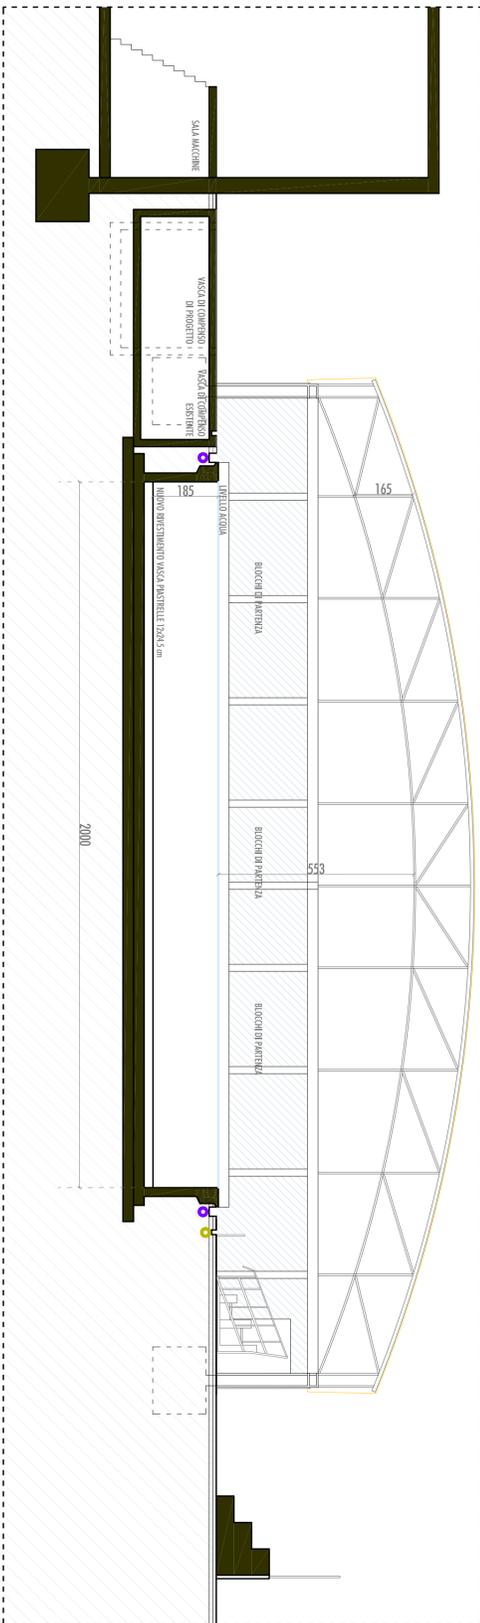

PARTICOLARE SOLETTA FONDOVASCA - scala 1:5

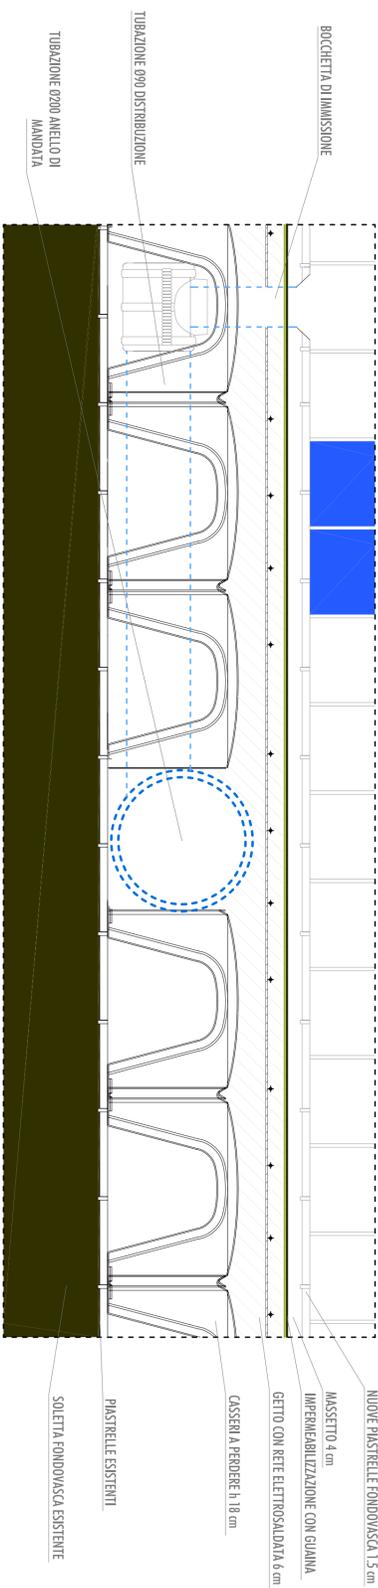

PARTICOLARE VASCA - scala 1:20

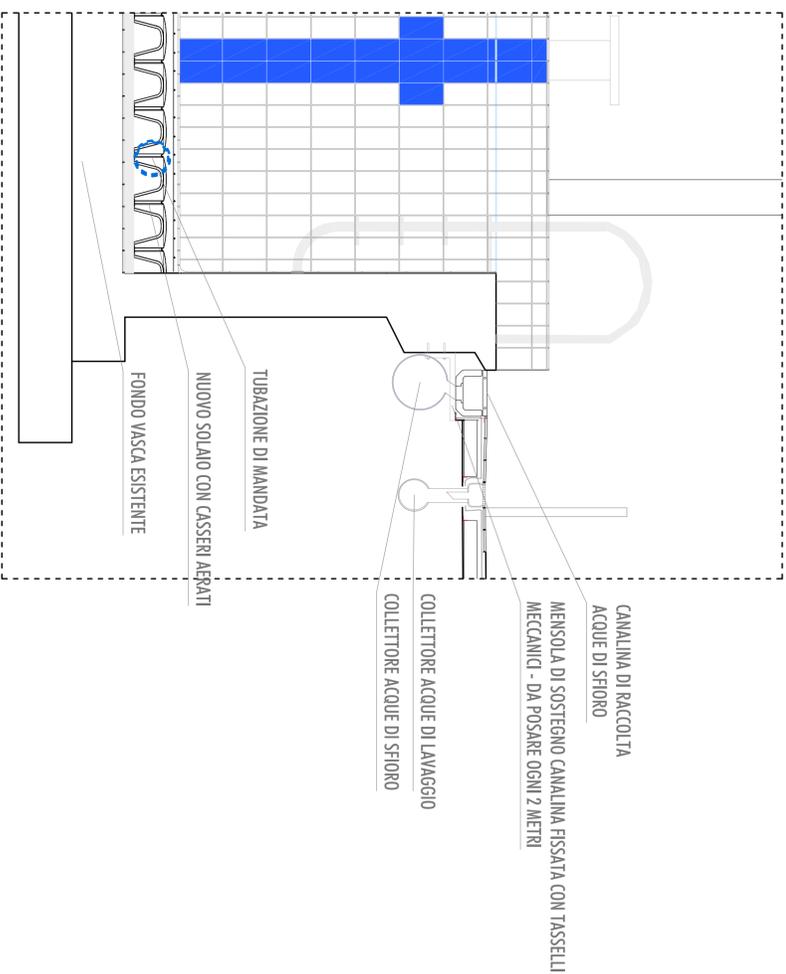

NOTE

- I CASSENI A PERDERE DEVONO ESSERE PROVISTI DI PEZZI SPECIALI QUALI TAPPI, ANGOLI ED ELEMENTI FINALI
- GLI SCASSI NELLA SOLETTA ESISTENTE DEVONO ESSERE EFFETTUATI LADDOVE L'ALTEZZA DELLA TUBAZIONE INTERFERISCA CON LA CAPPA DA 6 cm.
- LA SOLETTA DI FONDO VASCA DEVE ESSERE INNESTATA CON GLI OPERIUMI INGHISAGGI ALLA MIRIATURA ESISTENTE.