LEGENDA

DEMOLIZIONI

COSTRUZIONI

RIMOZIONE PAVIMENTAZIONI/RIVESTIMENTI

NUOVE PAVIMENTAZIONI/RIVESTIMENTI

STATO MISTO - SEZIONE TRASVERSALE
scala 1:100

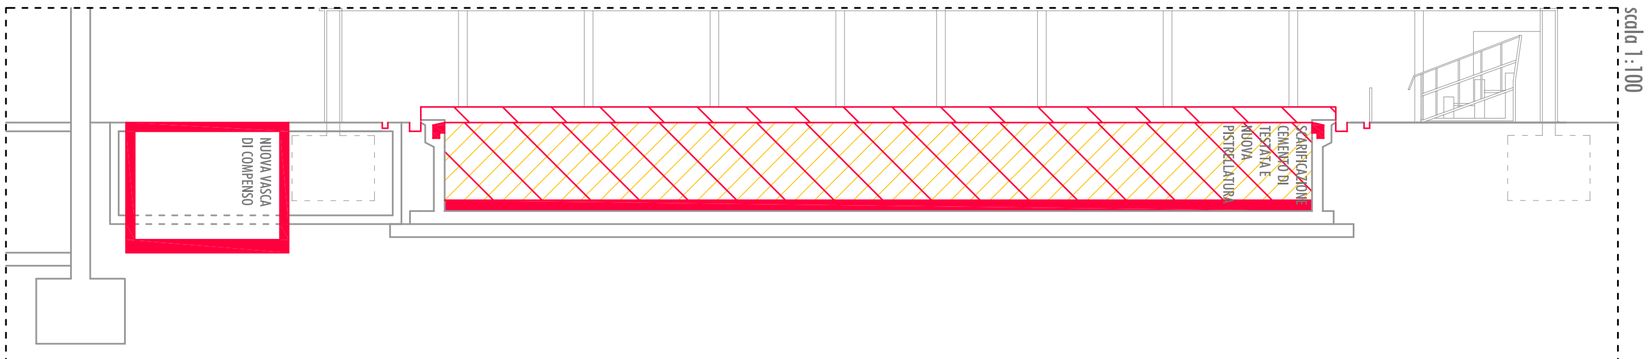

STATO MISTO - SEZIONE LONGITUDINALE - scala 1:100

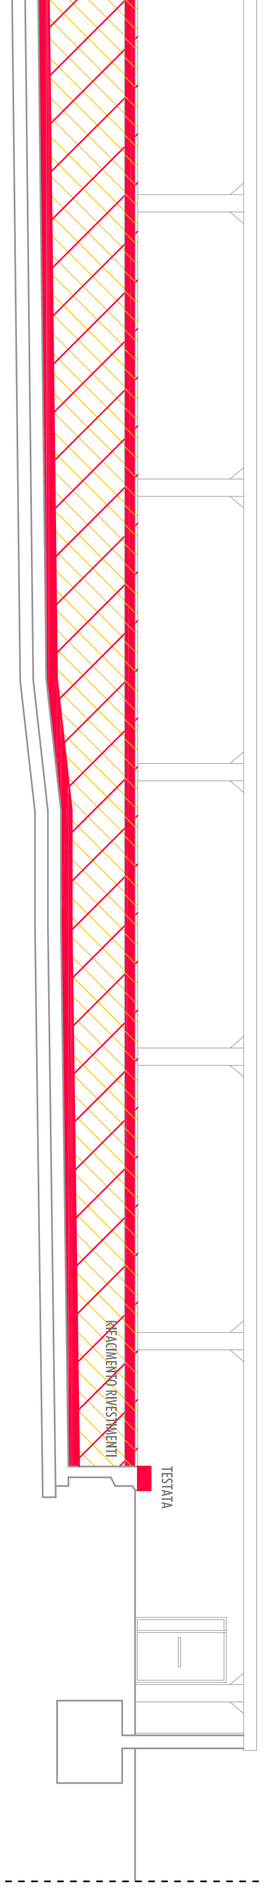

STATO MISTO - PIANTA - scala 1:100

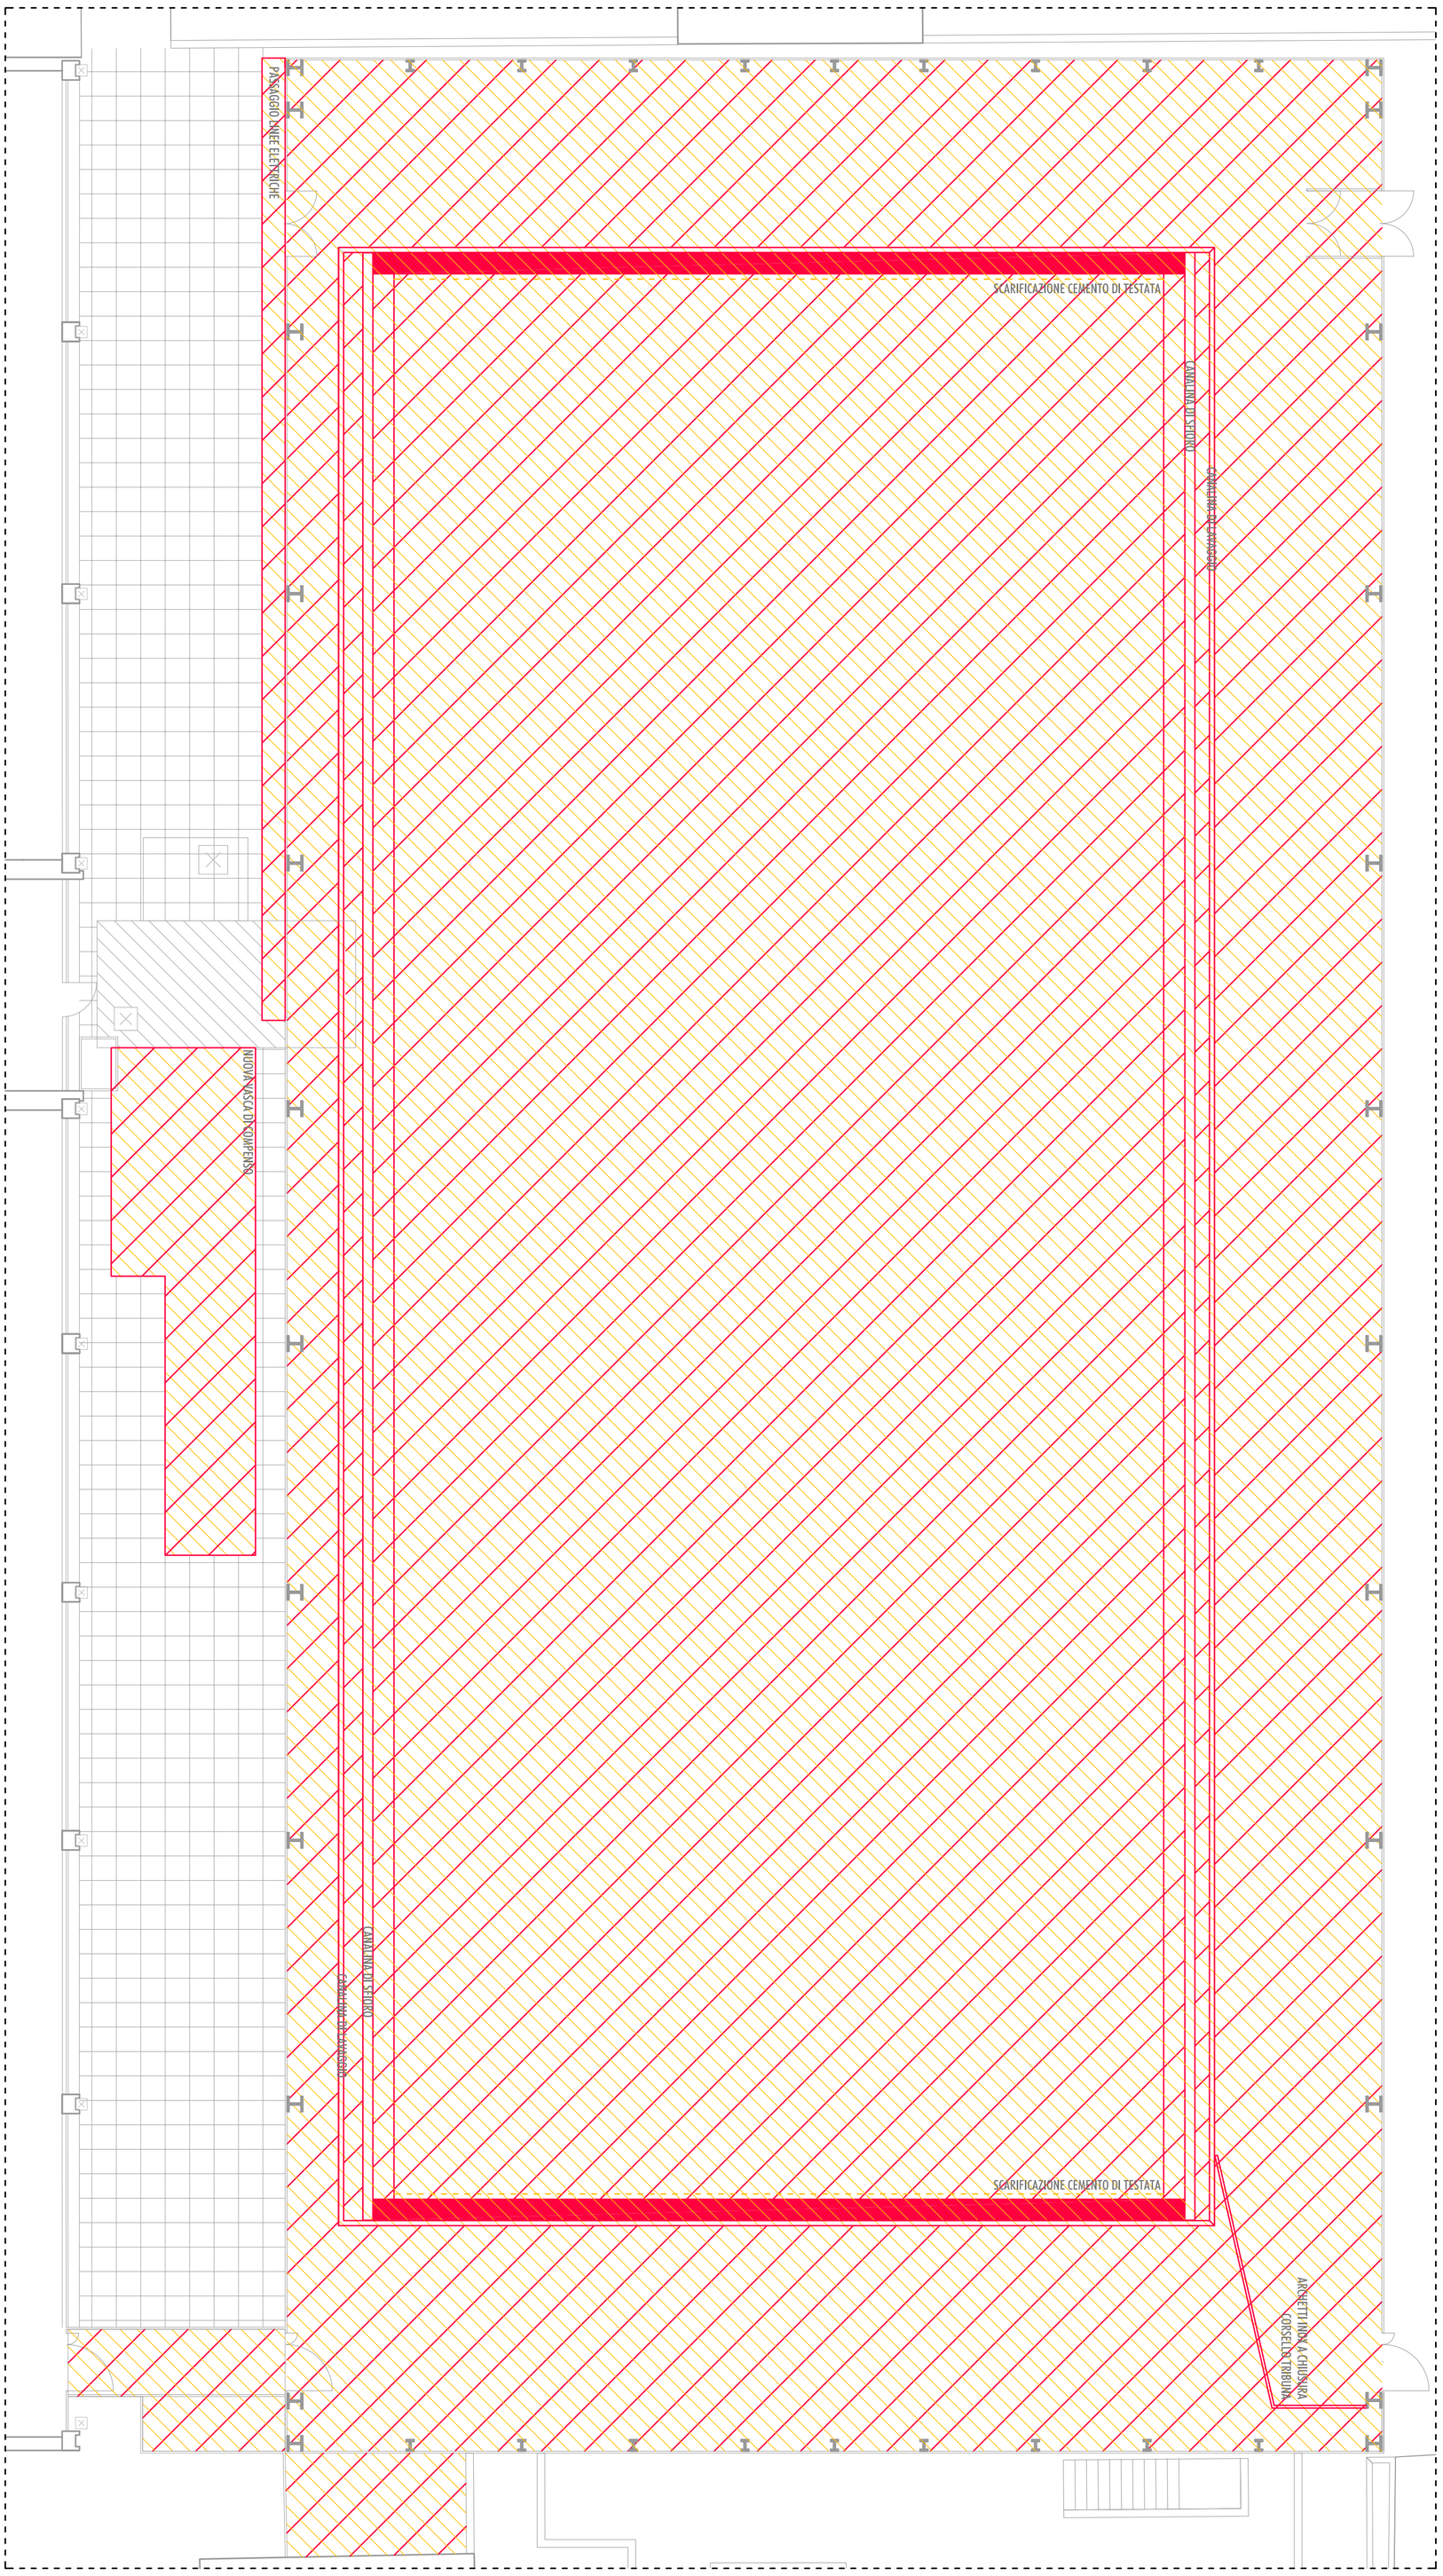

RIFACIMENTO VASCA 50 METRI

PISCINA SAINI
v. Corelli, 136 - Milano

TAVOLA
7

STATO MISTO
PIANTA E SEZIONI

DATA
18marzo2013

SCALA
1:100

DISEGNATORE
A.M.

PROGETTISTA

PROPRIETARIO
COMUNE DI MILANO

GESTORE
MILANOSPORT

AREA TECNICA MILANOSPORT
v.le Tunisia, 35
20124 Milano
tel. 02.623451
fax. 02.62345195
ufficiotecnico@milanosport.it