




SCHEMA DI POSA - SEZIONE TRASVERSALE - scala 1:100

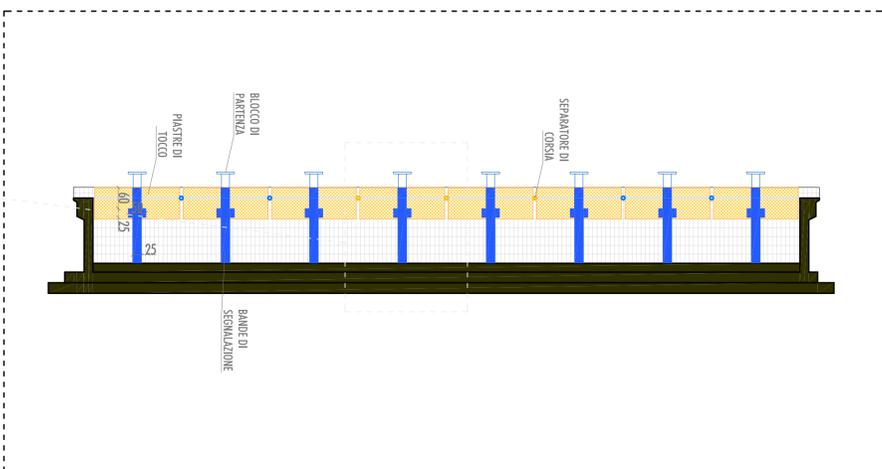


SCHEMA DI POSA - Pianta - scala 1:100

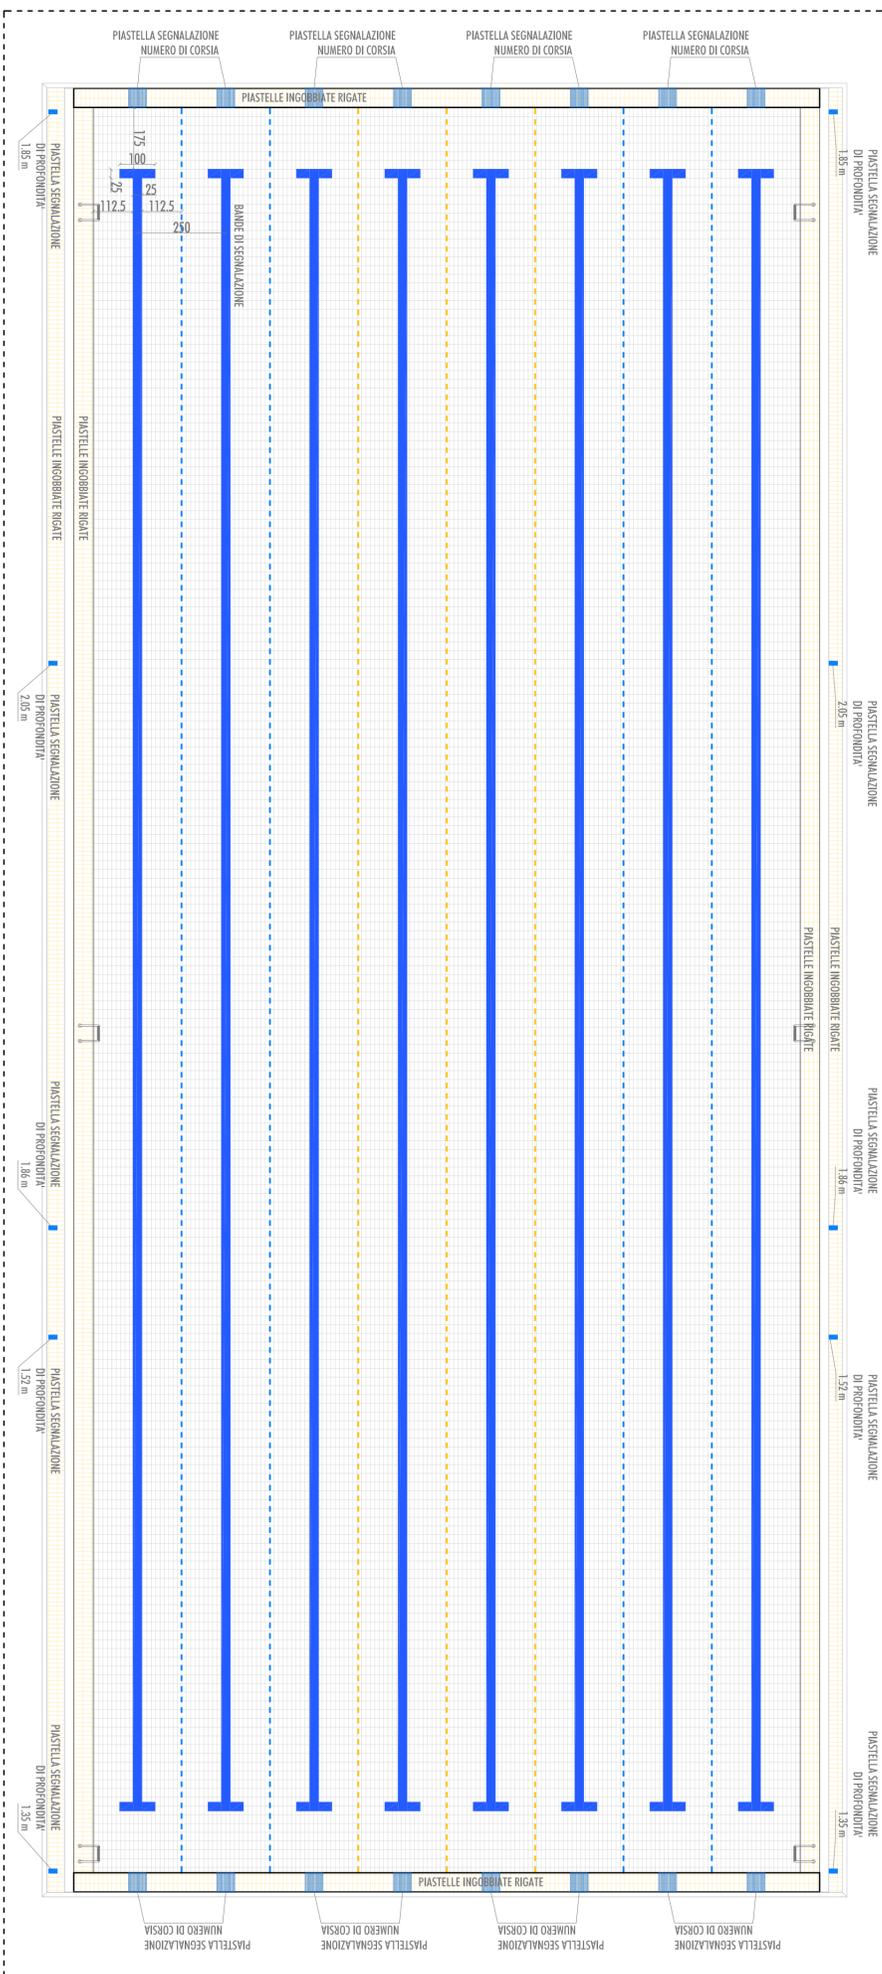


SCHEMA DI POSA - PARTICOLARE CORSA TIPO - scala 1:20

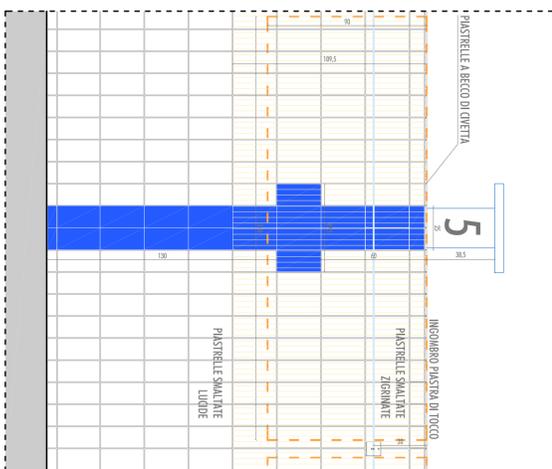

SCHEMA DI POSA - SEZIONE LONGITUDINALE - scala 1:100

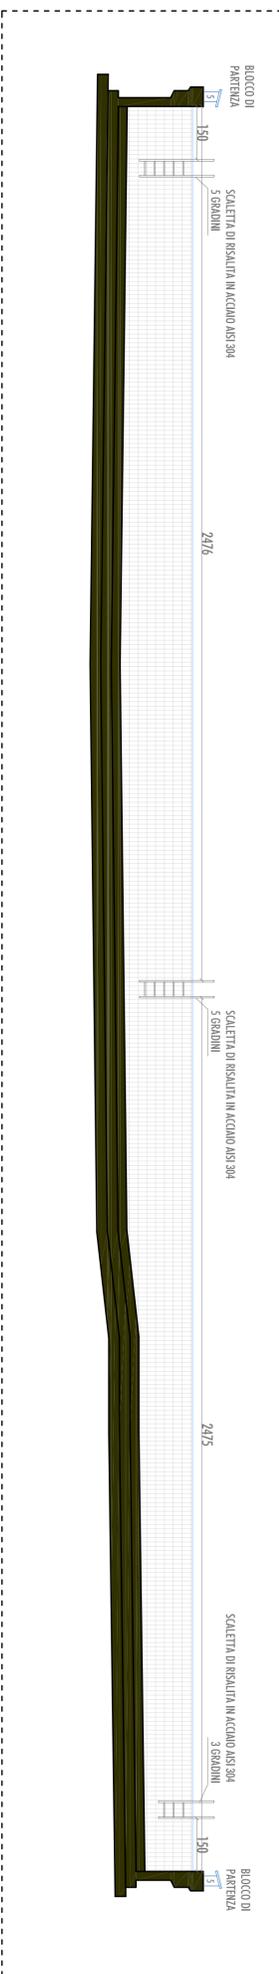

PARTICOLARE ANCORAGGIO A PARETE CORSA - PIASTRA DI TOCCO

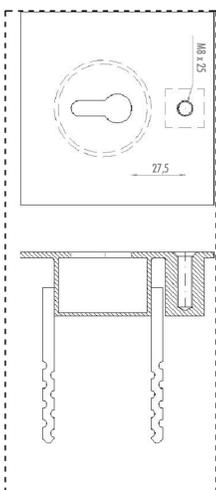

NOTE

- LA POSA DEI INVESTIMENTI DELLA VASCA DEVE ESSERE CONFORME A QUANTO PREVISTO DAL REGOLAMENTO FIN.
- IL RIVESTIMENTO DEVE ESSERE DI COLORE BIANCO. MENTRE LE BANDE DI SEGNALAZIONE CORSA DEBONO ESSERE BLU.
- NON DEBONO ESSERE PRESENTI ANGOLO VIVI ALL'INTERNO DELLA VASCA E SUL BORDO DELLE TESTATE.
- DEBONO ESSERE POGIATE LE PIASTRELLE CON LA SEGNALAZIONE DI PROFONDITA' 5 PER OGNI LATO. IN PROSSIMITA' DEL CAMBIO DI ALTEZZA.
- LA POSIZIONE DELLE BOCCOLE DEVE ESSERE CONFORME AL GODO DELLA PALLANUOTO E ALLE GARE DI NUOTO.
- LA POSIZIONE DELLE PIASTRE DI ANCORAGGIO PER I SEPARATORI DI CORSA E PER LE PIASTRE DI TOCCO DEVE ESSERE POSIZIONATA IN MODO DA CONSENTIRE AI GALLEGGIANTI SU OGNI PARTE DI TESTATA DI RIMANERE SOPRA LA SUPERFICIE DELL'ACQUA.
- I BLOCCHI DI PARTENZA DEVONO ESSERE CONFORMI A QUANTO PREVISTO DALLA NORMATIVA FIN. LA SUPERFICIE SUPERIORE DEVE ESSERE IN MATERIALE ANTISCIVOLO. IL BLOCCO CHE DOVRAN ESSERE POSATO DEVE AVERE CARATTERISTICHE ADEGUATE AD UNA SUCCESSIVA INSTALLAZIONE DI PEDANE DI FALSA PARTENZA. OGNI BLOCCO DI PARTENZA DEVE AVERE LA NUMERAZIONE DELLA CORSA SU TUTTI E QUATTRO I LATI.
- IN CORRISPONDENZA DI OGNI BLOCCO DI PARTENZA, SULLA PARETE VERTICALE ESTERNA DEL MURETTO, DEVE ESSERE POSATA UNA PIASTRELLA CON LA NUMERAZIONE DELLA CORSA.