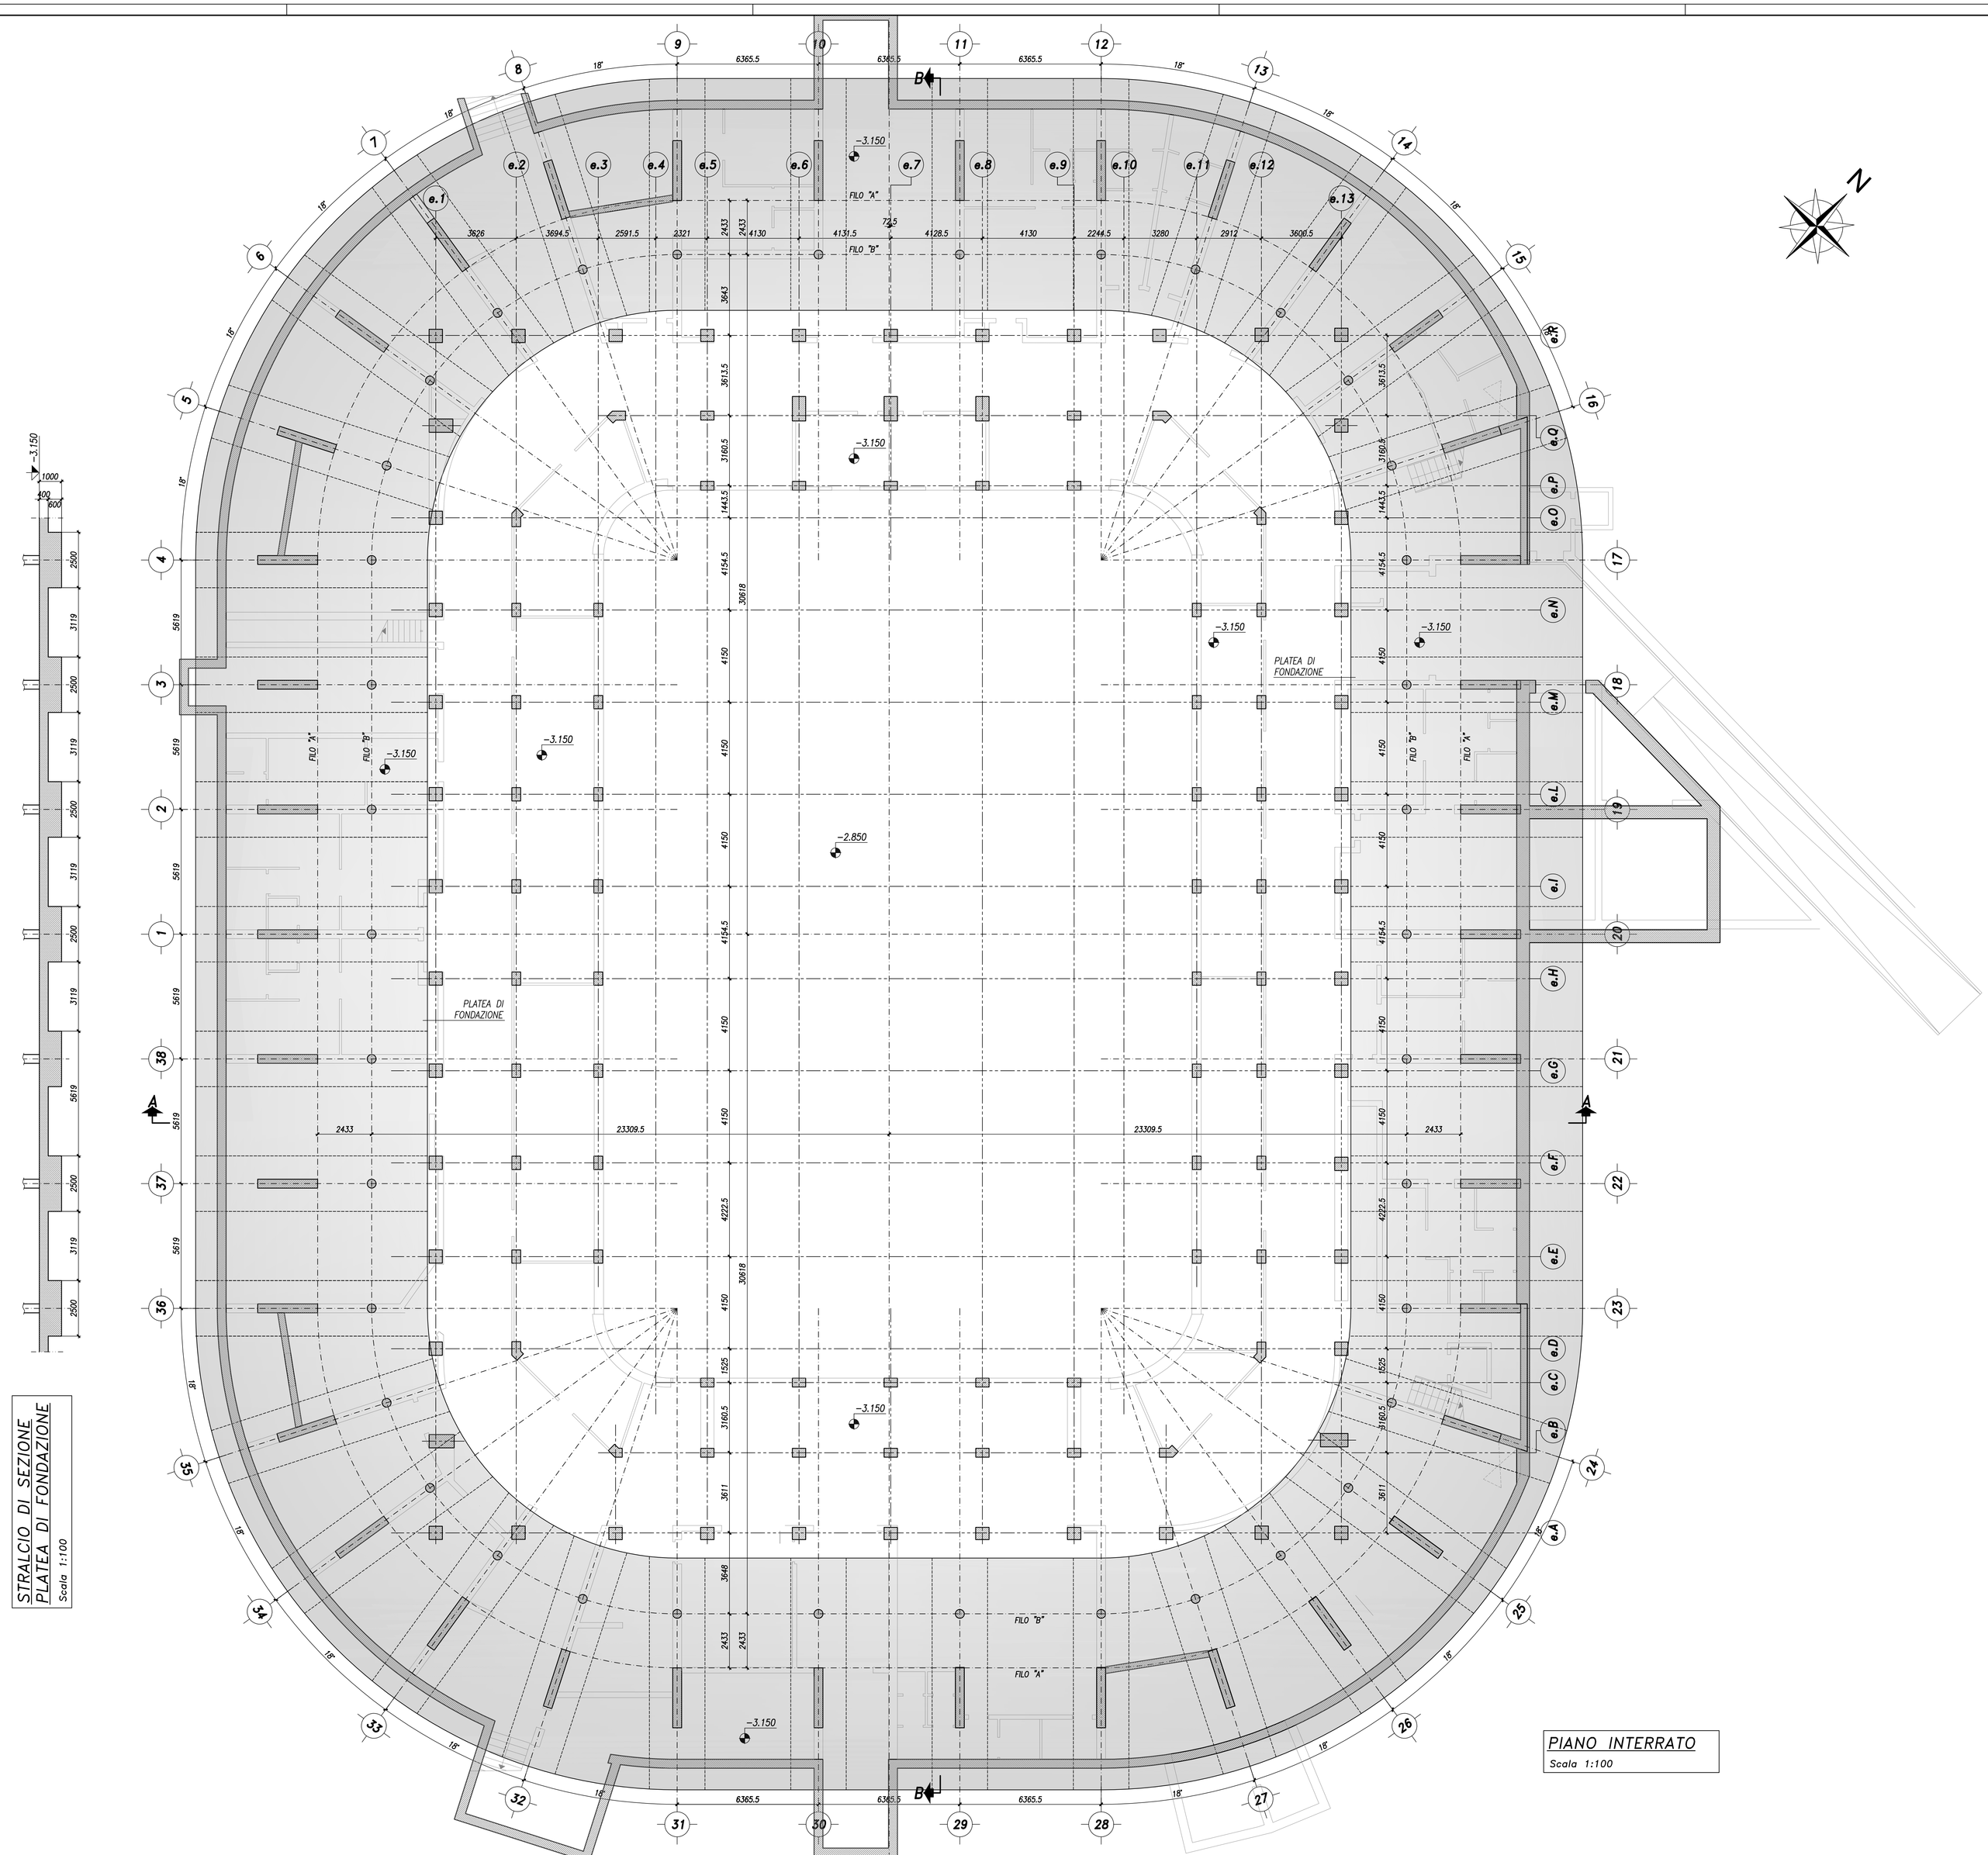

STRALCIO DI SEZIONE
PLATEA DI FONDAZIONE
Scala 1:100

PIANO INTERRATO
Scala 1:100

STRUTTURE IN ACCIAIO DA CARPENTERIA:

Tipologia laminati: Laminati a caldo con profili a sezione cava
Spessore nominale dell'elemento: t<=40mm
Classe Acciaio: S275 H – UNI EN 10210-1

STRUTTURE IN CEMENTO ARMATO IN FONDAZIONE:

Calcestruzzo a prestazione garantita secondo UNI EN 206-1
- *Cemento conforme alla norma EN 197-1*
- *Aggregati normali conformi alla norma UNI EN 12620, Dmax=20mm*
- *Acqua di impasto conforme alla norma EN 1008*
- *Additivi conformi alla norma EN 934-2*
- *Barre di armature in acciaio B450C*

Classe esposizione= XC2 – Minima classe di resistenza= C25/30
Rapporto (A/C)max= 0.60 – Slump= S4 – Quantità minima cemento (kg/m³)= 300

STRUTTURE IN CEMENTO ARMATO IN ELEVAZIONE:

Calcestruzzo a prestazione garantita secondo UNI EN 206-1
- *Cemento conforme alla norma EN 197-1*
- *Aggregati normali conformi alla norma UNI EN 12620, Dmax=20mm*
- *Acqua di impasto conforme alla norma EN 1008*
- *Additivi conformi alla norma EN 934-2*
- *Barre di armature in acciaio B450C*

Classe esposizione= XC3 – Minima classe di resistenza= C28/35
Rapporto (A/C)max= 0.55 – Slump= S4 – Quantità minima cemento (kg/m³)= 320

Rev.	Data	Descrizione Emissione	Redatto	Verificato	Approvato	Verificato	Approvato
10							
09							
08							
07							
06							
05							
04							
03							
02	31-03-2011	Aggiornamento parere VVF	G.P.	A.D.	M.M.		
01	28-06-2010	Prima Emissione	G.P.	A.D.	M.M.		
			PROGETTISTI			PROPRIETA'	

SOCIETA' CONSORTILE:

TECNION + Consorzio delle Tecniche Scrl
NIER Ingegneria
Politecnik A.E.S.
Studio Majowiecki
TECO+
Valore Impresa

Via Albodillo,3
40125 Bologna
Tel: +39 051 226000
Fax: +39 051 226100
info@tecnion.net
www.tecnion.net
P.Iva 02056551202

SOCIO CAPOCOMMESSA:
TECO+ Partners

studio tecnico associato con sede in via Tiarini 22 - 40129 Bologna - tel / fax: 051/326401 / 051/370161 - e-mail: tecop@undolocus.it

COMUNE DI MILANO
Provincia di Milano

PROGETTO DEFINITIVO
E PROGETTO DELLA SICUREZZA
PER I LAVORI DI RIFACIMENTO
DELLA COPERTURA E
L'AUMENTO DI CAPIENZA
DEL PALALIDO DI MILANO

COMMITTENTE:
MILANO SPORT

GRUPPO DI PROGETTAZIONE:

progettazione architettonica
ing. Antonio Pitanchenstainer (capogruppo)
arch. Luigi Benatti
arch. Luca Jop
ing. Carlo Rotellini
arch. Benedetta Casadei (collaboratore)

progettazione strutture
ing. Massimo Majowiecki

progettazione impianti elettrici
ing. Paolo Rocchi

ORDINE DEGLI INGEGNERI PROV. BOLOGNA
MASSIMO MAJOWIECKI
INGEGNERE
Sezione A
N° 2201/A

TECO+ Partners

PROGETTO DEFINITIVO STRUTTURALE

STATO DI PROGETTO
PIANTA INTERRATO

scala: 1:100

S01

MARZO 2011

data di emissione: 31/03/2011 | disegnato da: GP | approvato da: MM

S01-PIANTA INTERRATO_ROZ.DWG