
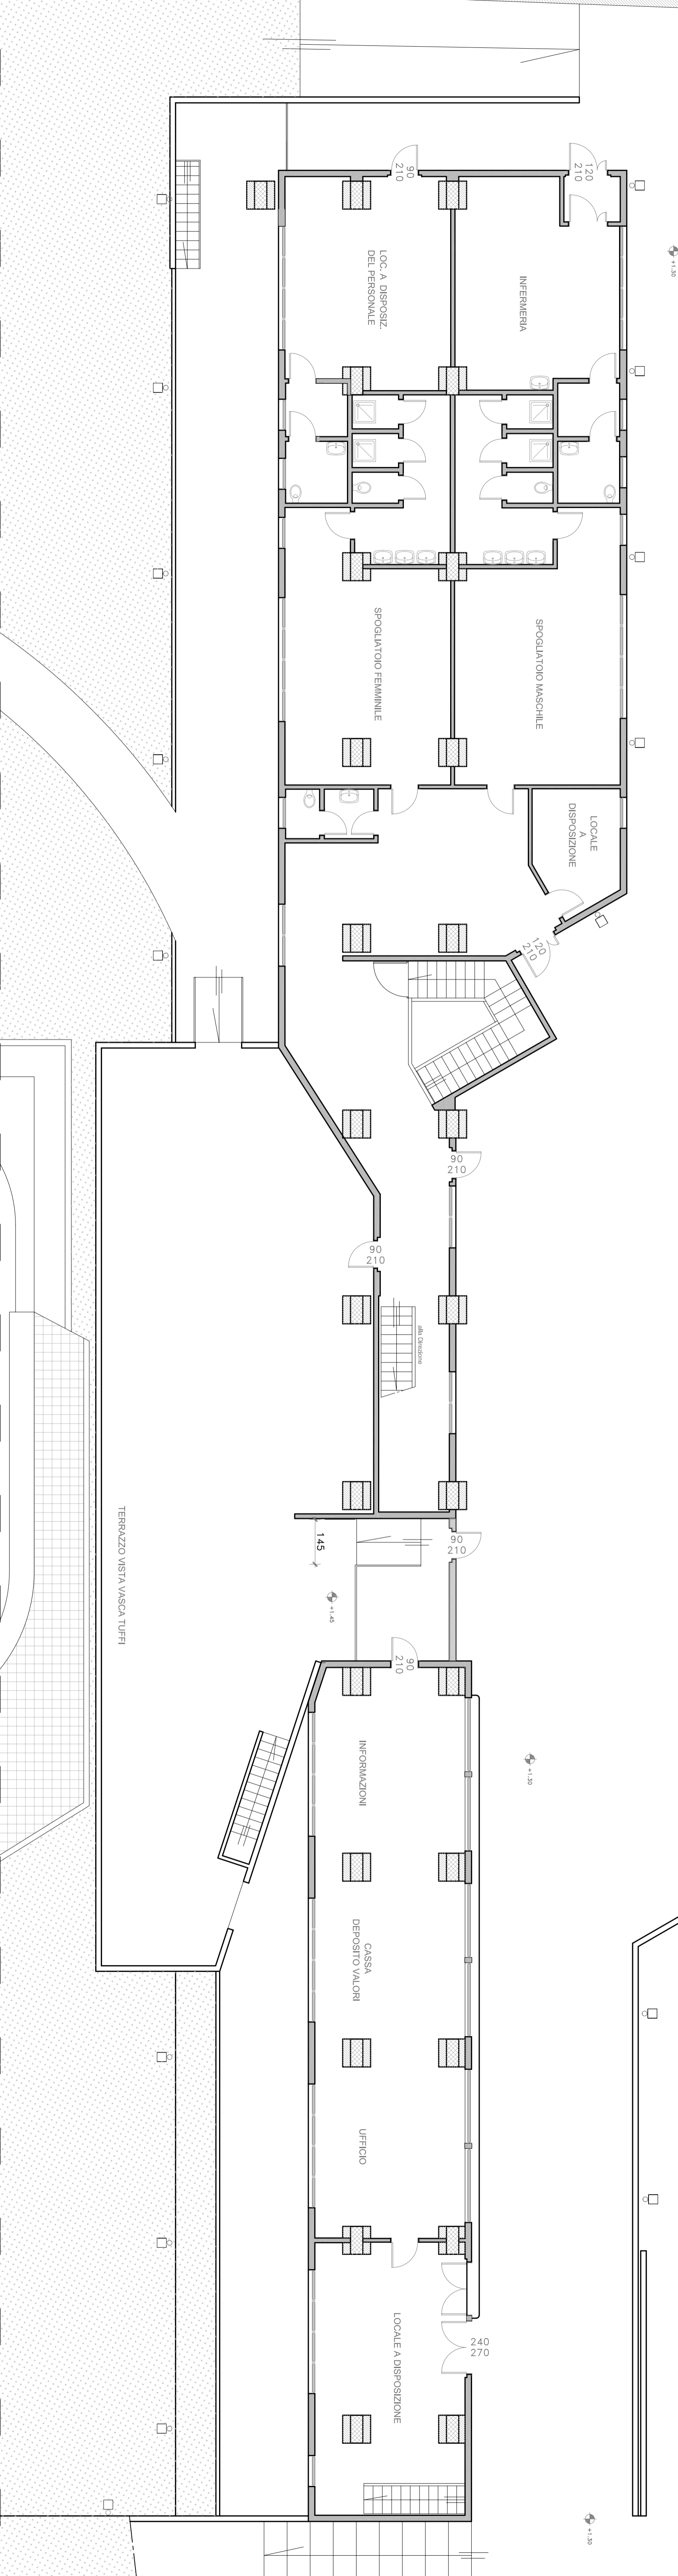


PIANTA PIANO PRIMO (quota +4.30)

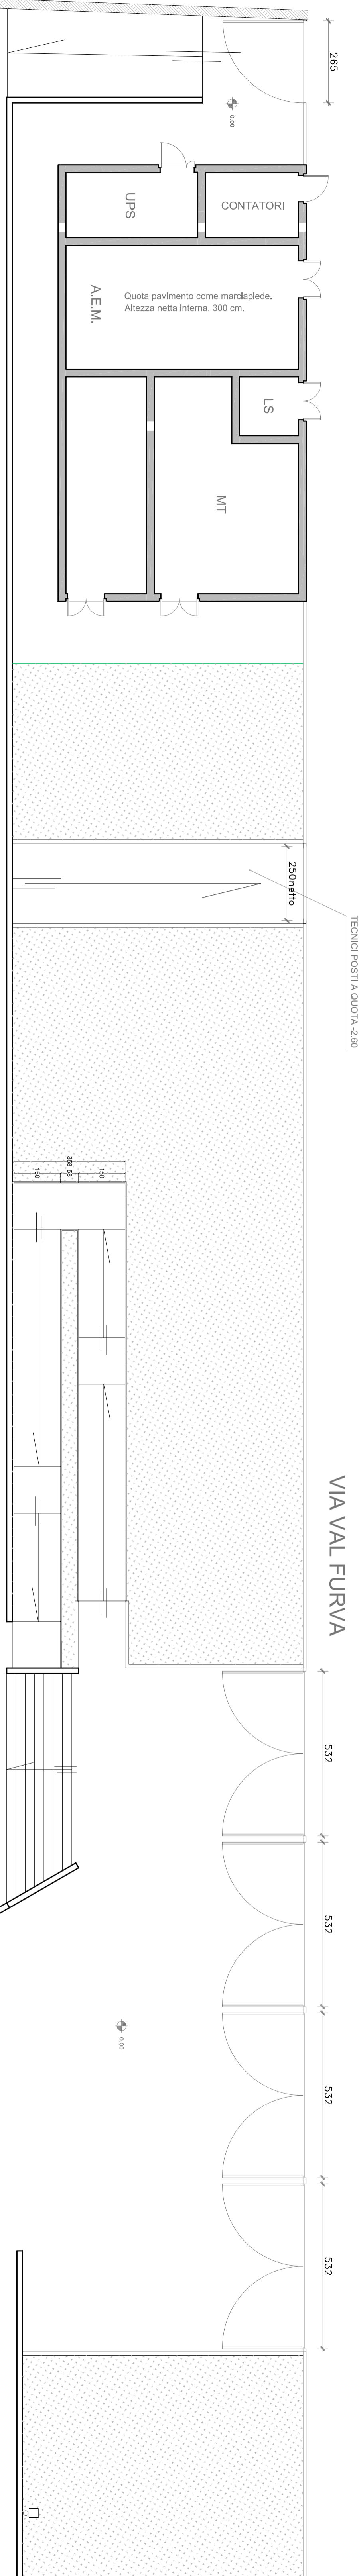

PIANTA PIANO RIALZATO (quota +1.30)