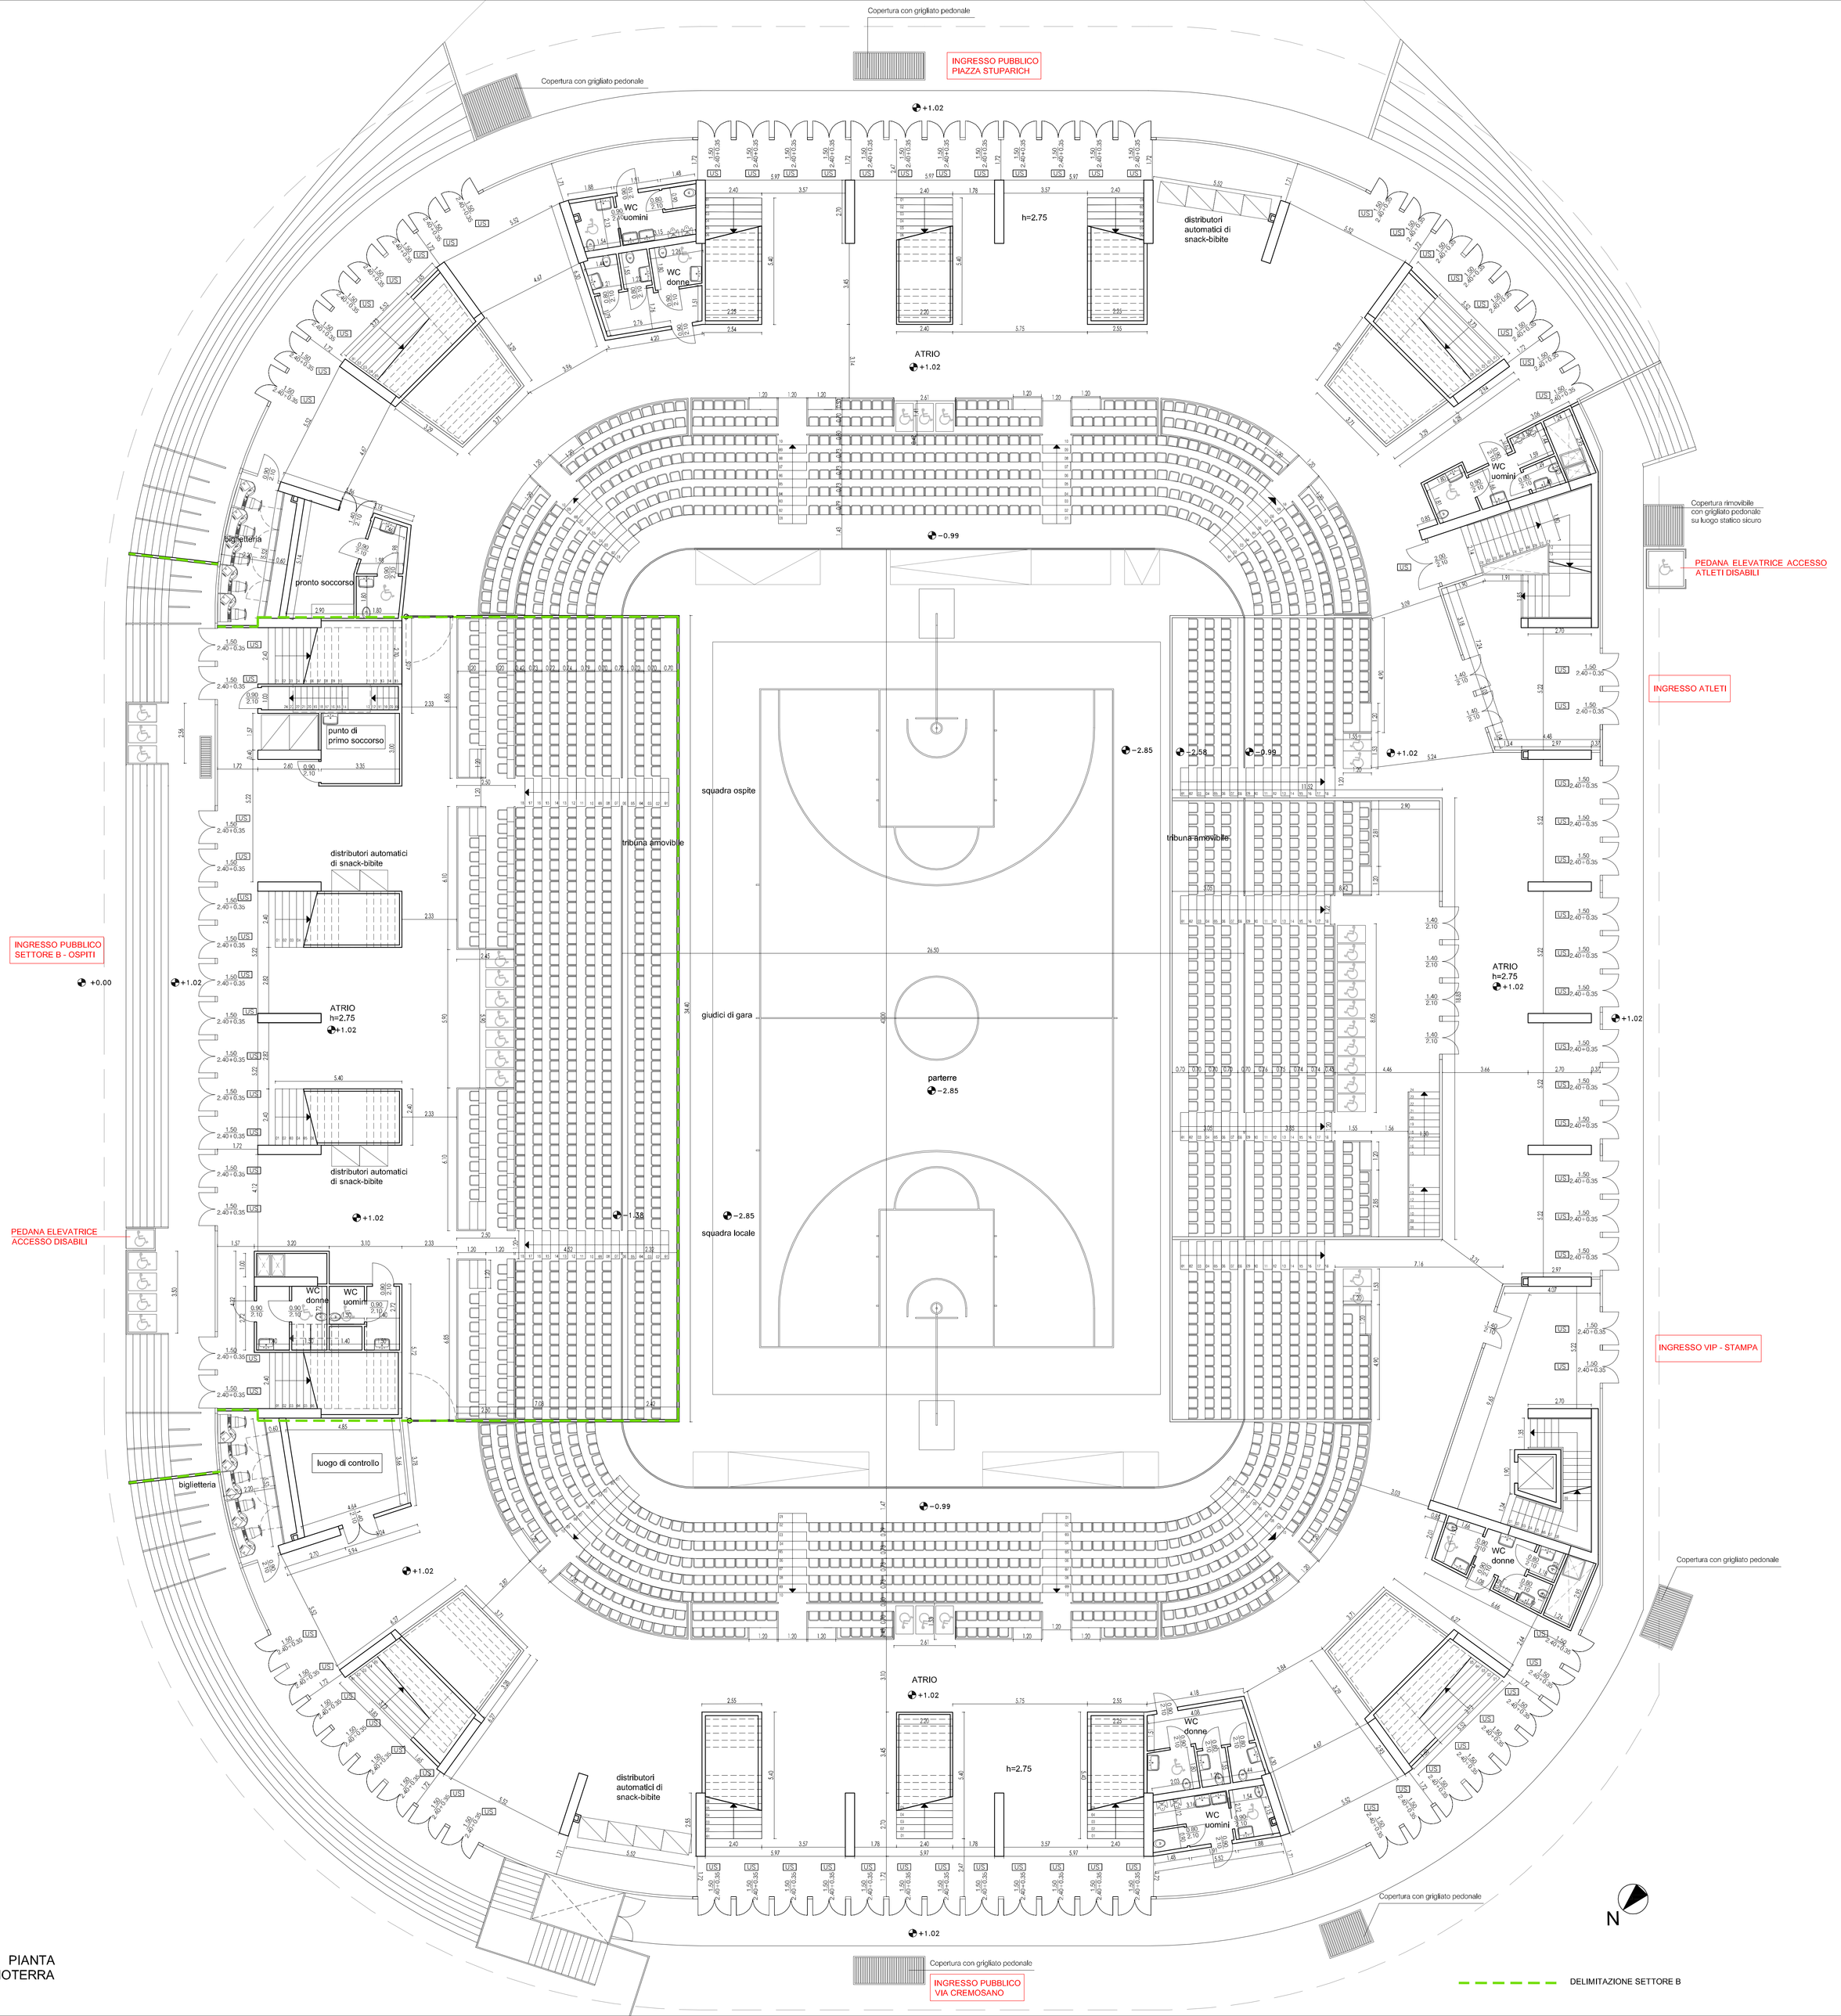

PIANTA
PIANOTERRA

LA CLIMATIZZAZIONE DEI LOCALI E' GARANTITA ARTIFICIALMENTE SECONDO NORMA UNI 10339 E ARTICOLO 3.4.7 LETTERA a E b REGOLAMENTO LOCALE DI IGIENE
I SERVIZI IGIENICI SONO DOTATI DI ASPIRAZIONE FORZATA COLLEGATA ALL' IMPIANTO DI CONDIZIONAMENTO DEL PALAZZETTO
NEI LOCALI BIGLIETTERIA E' GARANTITO UN RICAMBIO D' ARIA SECONDO UNI 10339 (PARI A 40 MC/ORA PER ADDETTO).
AL PIANO INTERRATO VERRA' REALIZZATA UNA INTERCAPEDINE AREATA (TIPO IGLOO).
IL PROGETTO E' STATO REDATTO NEL RISPETTO DEGLI ART. 56-57-58-61 DEL REGOLAMENTO EDILIZIO DEL COMUNE DI MILANO E NEL RISPETTO DELL' ARTICOLO 3.4.4.1 DEL REGOLAMENTO LOCALE DI IGIENE.

Rev.	Data	Descrizione Emissione	Redatto	Verificato	Approvato	Verificato	Approvato
			PROGETTISTI			PROPRIETA'	
10							
09							
08							
07	01-06-2011	Aggiornamento prescrizioni CPV e ASL					
06	31-03-2011	Aggiornamento parere VVF					
05	03-02-2011	Aggiornamento richieste CONI					
04	20-01-2011	Aggiornamento prescrizioni CONI e ipotesi nuova lounge					
03	10-11-2010	Aggiornamento competizioni internazionali					
02	18-06-2010	Aggiornamento locali tecnologici e controventamenti strutturali					
01	01-06-2010	Aggiornamento a seguito richieste team Armani					

SOCIETA' CONSORTILE:
TECNION + Consorzio delle Tecniche Scrl
NIER Ingegneria
Politecnito A.E.S.
Studio Majowiecki
TECO+
Valore Impresa
Via Altabella,3
40126 Bologna
Tel. +39 051 236959
Fax +39 051 236530
info@tecnion.it
www.tecnion.net
P.iva 02206951202

SOCIO CAPOCOMMESSA:
TECO+ Partners

ORDINE DEGLI INGEGNERI DELLA PROV. DI TRENTO
dr. ing. ANTONIO PLANCHENSTAINER
ISCRIZIONE ALBO N° 906

studio tecnico associato con sede in via Trento 22, 40129 Bologna - tel / fax: 051/532493 / 051/379161 - e-mail: tecio@ludotecio.it

GRUPPO DI PROGETTAZIONE:

progettazione architettonica
ing. Antonio Planchenstainer (capogruppo)
arch. Luigi Benatti
arch. Luca Jop
ing. Carlo Rotellini
arch. Benedetta Casadei (collaboratore)

progettazione strutture
ing. Massimo Majowiecki

progettazione impianti elettrici
ing. Paolo Rocchi

COMUNE DI MILANO
Provincia di Milano

PROGETTO DEFINITIVO
E PROGETTO DELLA SICUREZZA
PER I LAVORI DI RIFACIMENTO
DELLA COPERTURA E
L'AUMENTO DI CAPIENZA
DEL PALALIDO DI MILANO

COMMITTENTE:
MILANO SPORT

PROGETTO DEFINITIVO ARCHITETTONICO

STATO DI PROGETTO
PIANTA PIANO TERRA

scala:
1:100

A06.7

MARZO
2011

data di emissione:	disegnato da:	approvato da:
31/03/2011	CM	AP

TECO+ Partners

Formato: A0 (1189x841 - Rap.1:1 = 100,0cm)