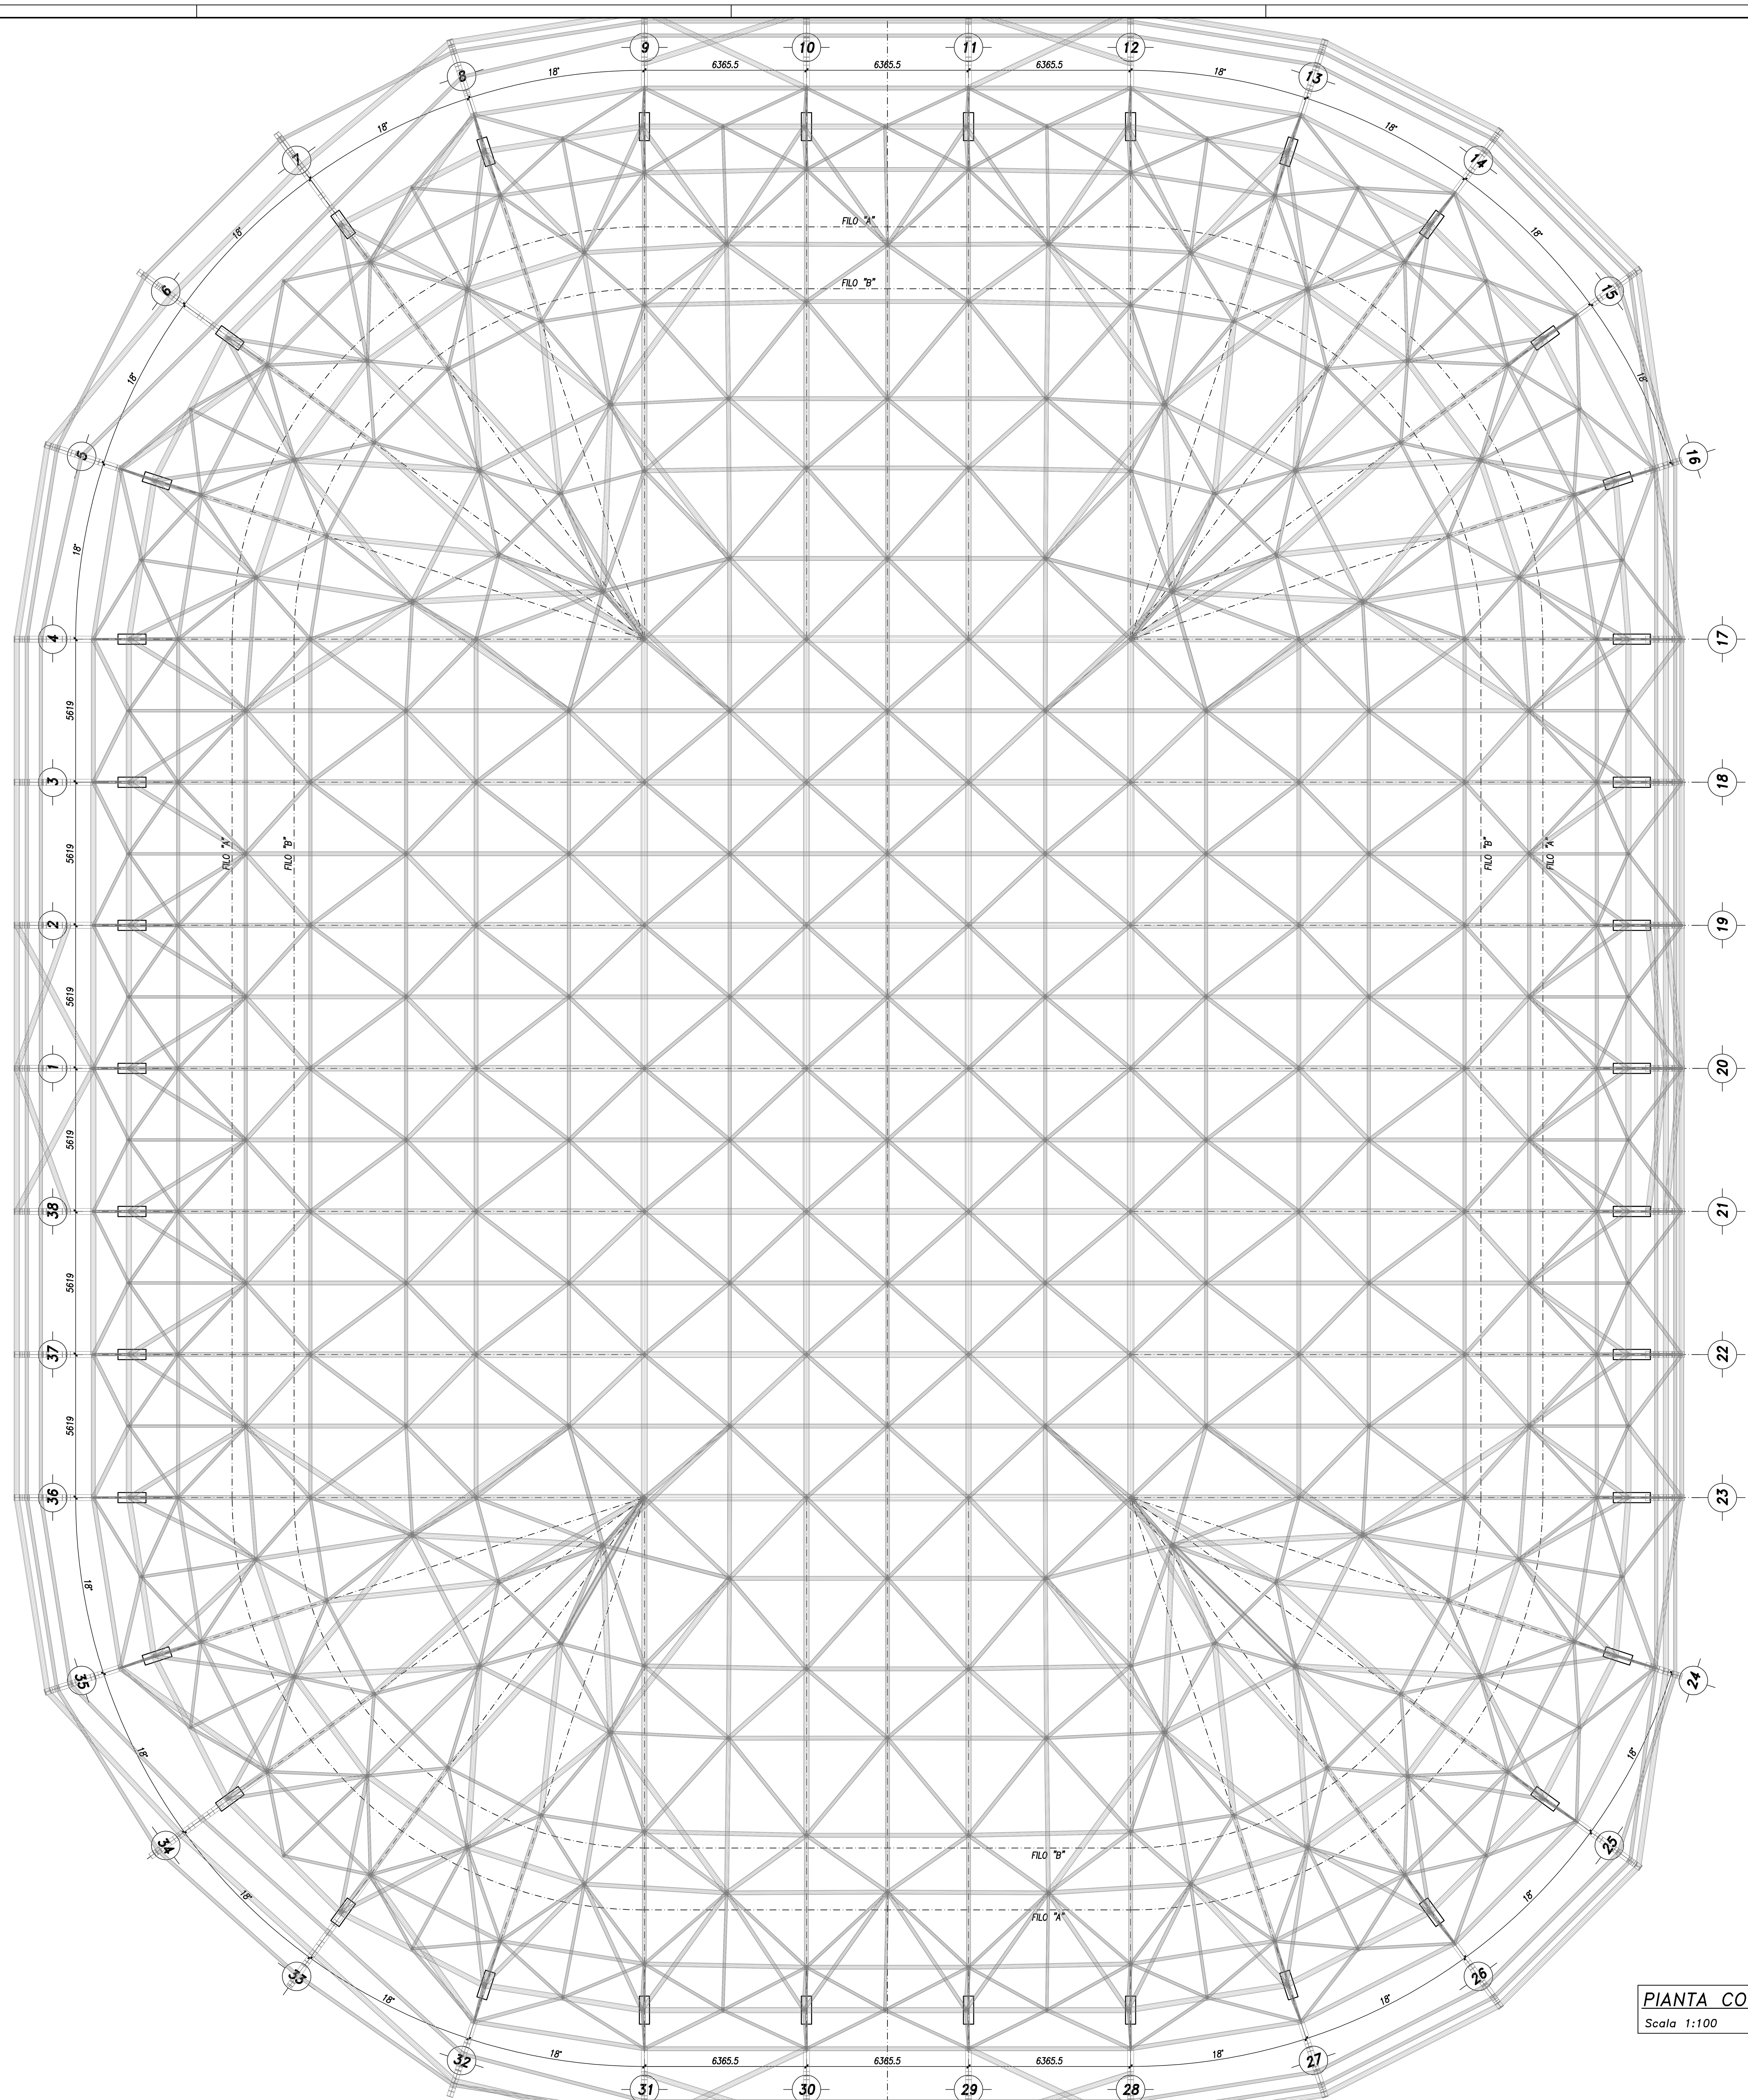

PIANTA COPERTURA
Scala 1:100

NOTE GENERALI:

1 – QUOTE ALTIMETRICHE ESPRESSE IN METRI E CONFORMI AL PROGETTO ARCHITETTONICO
2 – DIMENSIONI ESPRESSE IN MILLIMETRI SALVO SE DIVERSAMENTE INDICATO

STRUTTURE IN ACCIAIO DA CARPENTERIA:

Tipologia laminati: Laminati a caldo con profili a sezione cava
Spessore nominale dell'elemento: t<=40mm
Classe Acciaio: S275 H – UNI EN 10210–1

STRUTTURE IN CEMENTO ARMATO IN FONDAZIONE:

Calcestruzzo a prestazione garantita secondo UNI EN 206–1
- Cemento conforme alla norma EN 197–1
- Aggregati normali conformi alla norma UNI EN 12620, Dmax=20mm
- Acqua di imposto conforme alla norma EN 1008
- Additivi conformi alla norma EN 934–2
- Barre di armature in acciaio B450C

Classe esposizione= XC2 – Minima classe di resistenza= C25/30
Rapporto (A/C)max= 0.60 – Slump= S4 – Quantità minima cemento (kg/m³)= 300

STRUTTURE IN CEMENTO ARMATO IN ELEVAZIONE:

Calcestruzzo a prestazione garantita secondo UNI EN 206–1
- Cemento conforme alla norma EN 197–1
- Aggregati normali conformi alla norma UNI EN 12620, Dmax=20mm
- Acqua di imposto conforme alla norma EN 1008
- Additivi conformi alla norma EN 934–2
- Barre di armature in acciaio B450C

Classe esposizione= XC3 – Minima classe di resistenza= C28/35
Rapporto (A/C)max= 0.55 – Slump= S4 – Quantità minima cemento (kg/m³)= 320

Rev.	Data	Descrizione Emissione	Redatto	Verificato	Approvato	Verificato	Approvato
10							
09							
08							
07							
06							
05							
04							
03							
02	31-03-2011	Aggiornamento parere VVF	G.P.	A.D.	M.M.		
01	28-06-2010	Prima Emissione	G.P.	A.D.	M.M.		
			PROGETTISTI			PROPRIETA'	

COMUNE DI MILANO
Provincia di Milano

SOCIETA' CONSORTILE:

TECNION • Consorzio delle Tecniche Scrl
NIER Ingegneria
Politecnico A.E.S.
Studio Majowiecki
TECO+
Valore Impresa

Via Altabella,3
40126 Bologna
Tel. +39 051 234359
Fax +39 051 239530
info@tecnion.net
www.tecnion.net
P.iva 02606651202

SOCIO CAPOCOMMESSA:
TECO+ Partners

PROGETTO DEFINITIVO
E PROGETTO DELLA SICUREZZA
PER I LAVORI DI RIFACIMENTO
DELLA COPERTURA E
L'AUMENTO DI CAPIENZA
DEL PALALIDO DI MILANO

COMMITTENTE:
MILANO SPORT

GRUPPO DI PROGETTAZIONE:

progettazione architettonica
ing. Antonio Planchenstainer (capogruppo)
arch. Luigi Benatti
arch. Luca Jop
ing. Carlo Rotellini
arch. Benedetta Casadei (collaboratore)

progettazione strutture
ing. Massimo Majowiecki

progettazione impianti elettrici
ing. Paolo Rocchi

studio tecnico associato con sede in via Tiarini 22, 40129 Bologna , tel / fax: 051352493 / 051379161 , e-mail: teco@studioteco.it

TECO+ Partners

PROGETTO DEFINITIVO STRUTTURALE

STATO DI PROGETTO
PIANTA COPERTURA

scala: 1:100

S03

MARZO 2011

data di emissione: 31/03/2011
disegnato da: GP
approvato da: MM

S03-PIANTA COPERTURA_R02.DWG