





\* TUTTI I SOTTOTRAVE NON SONO ACCESSIBILI PER ALTEZZE INFERIORI A 2,1

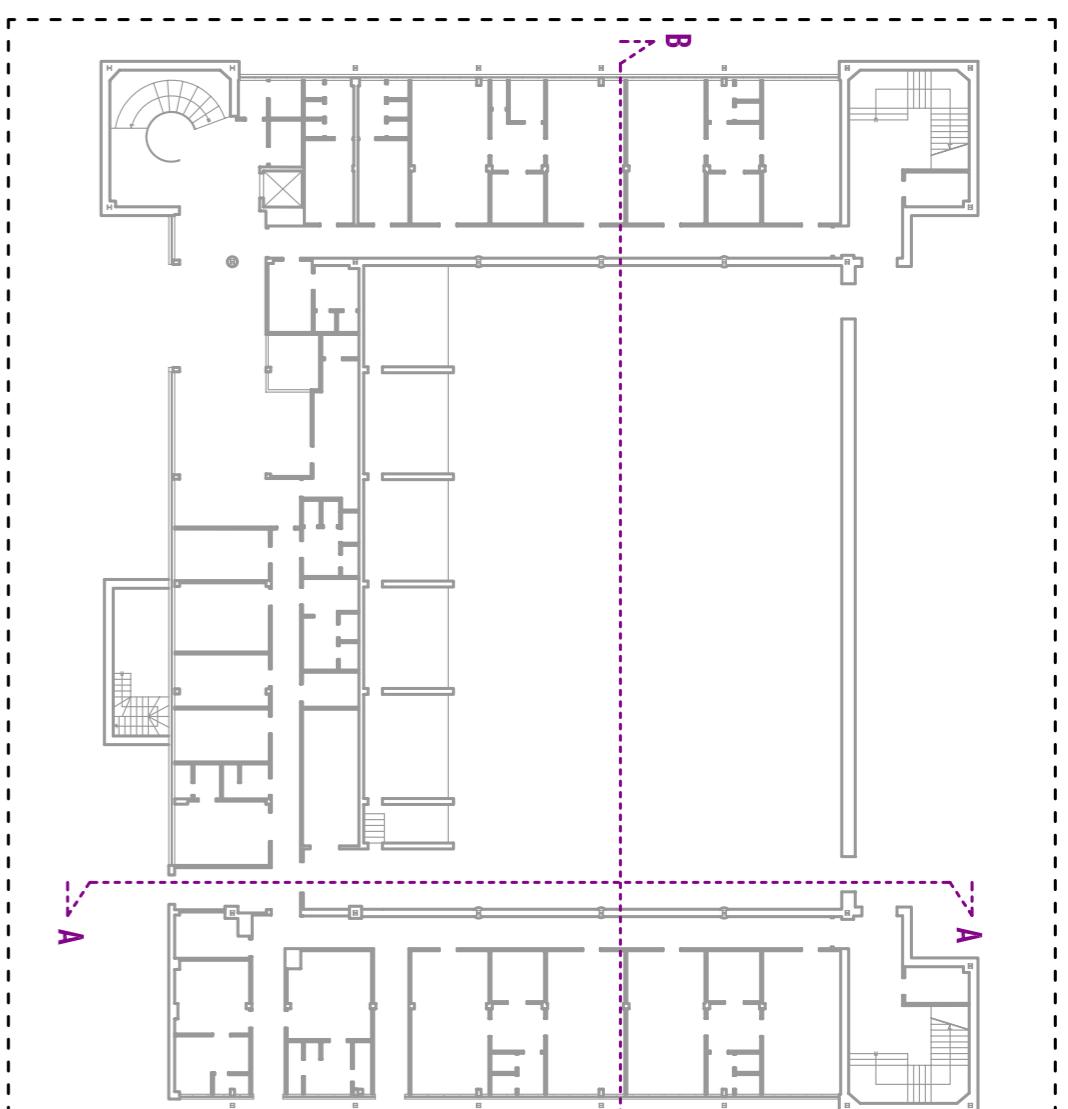

- DEVONO ESSERE RECUPERATI DALLA PALESTRINA SOLTANTO I PANNELLI NON DANNEGGIATI ED IN GRADO DI SVOLGERE LA PROPRIA FUNZIONE; I PANNELLI ROTTI O AMMALORATI DEVONO ESSERE SMALTIITI
- I PANNELLI RECUPERATI DEVONO ESSERE RIPROZIONATI LADDOVE NELLE ALTRE PORZIONI DI CONTROSOFFITTO FOSSERO MANCANTI O DANNEGGIATI. IL POSIZIONAMENTO DEI PANNELLI RECUPERATI RIPORTATO IN PANTIA E INDICATIVO E DOVRA' ESSERE VERIFICATO IN CANTIERE CON LA D.L.
- LA PALESTRINA DEVE AVERE NUOVI PANNELLI DI CONTROSOFFITTO CLASSE REI 90, COMPLETI DI PENDINI IDONEI
- IL VESPADO ESISTENTE NON E' RIPORTATO GRAFICAMENTE

LEGENDA

- CONTROSOFFITTO IN PANNELLI DI FIBRA MINERALE 60x60cm
- NUOVO CONTROSOFFITTO IN PANNELLI DI FIBRA MINERALE 60x60cm - REI 90
- PANNELLI DEL CONTROSOFFITTO DELLA PALESTRINA RIPROZIONATI
- NUOVO CONTROSOFFITTO IN PANNELLI DI FIBRA MINERALE 60x60cm - REI 90

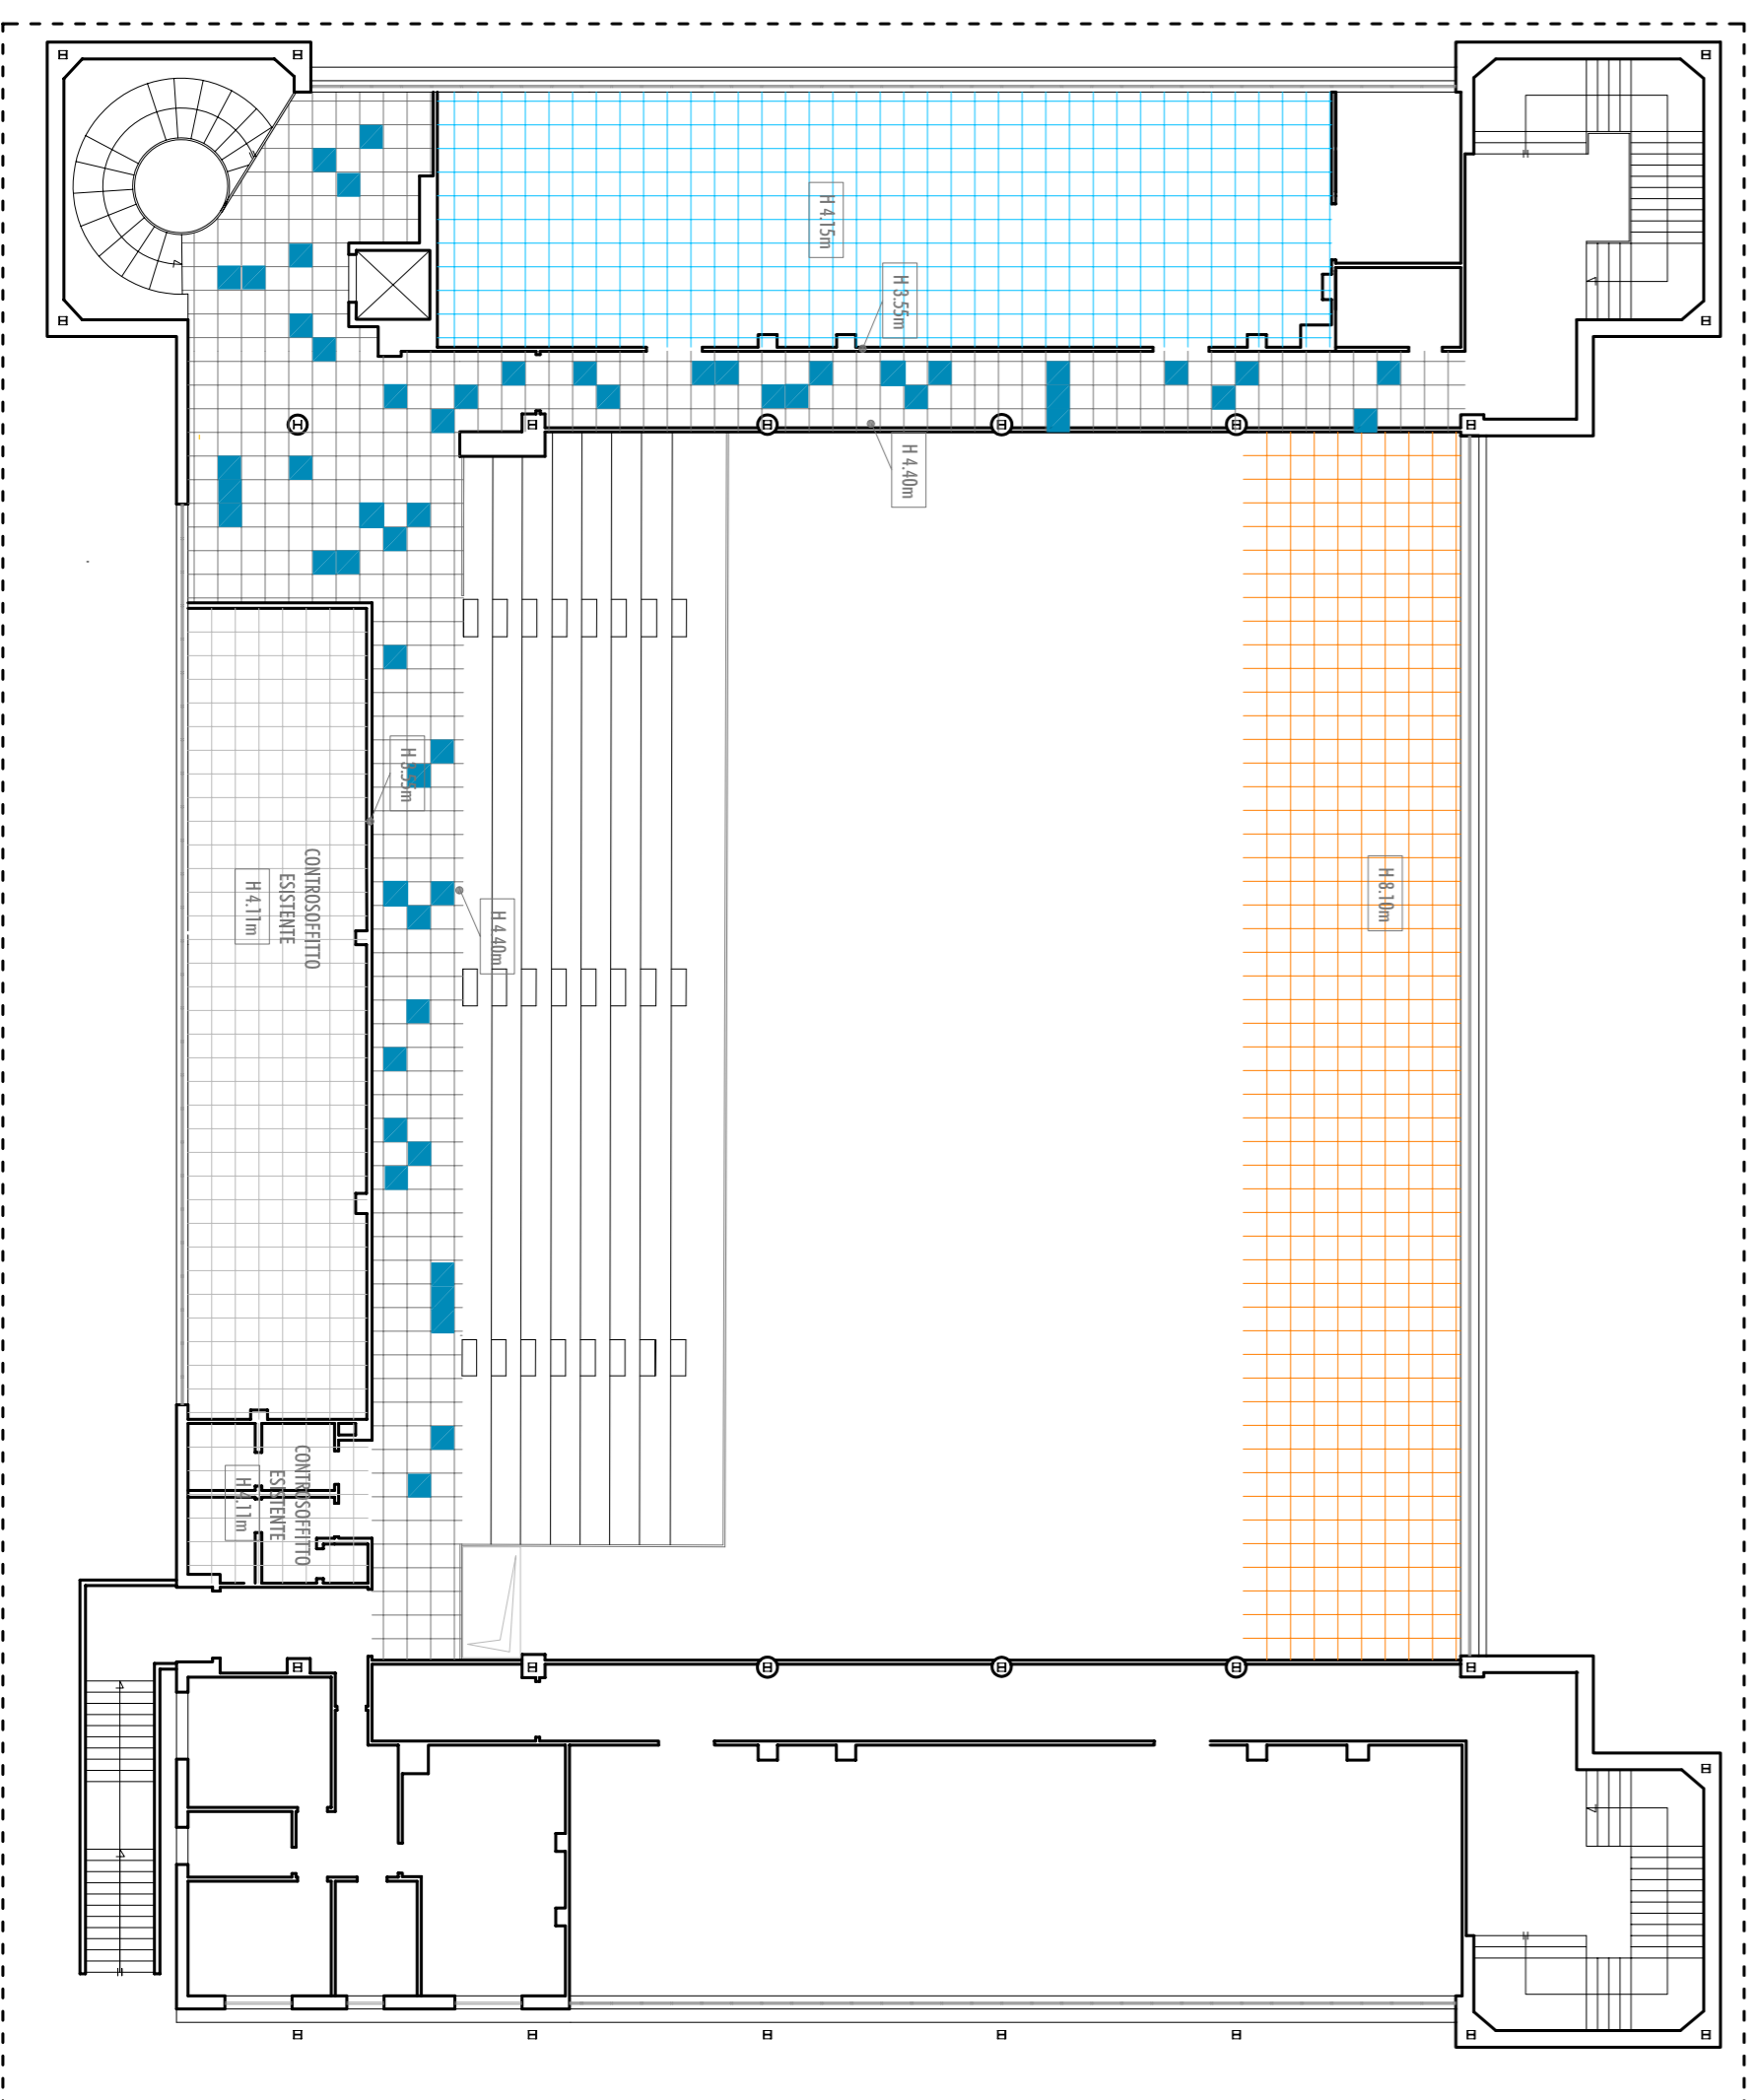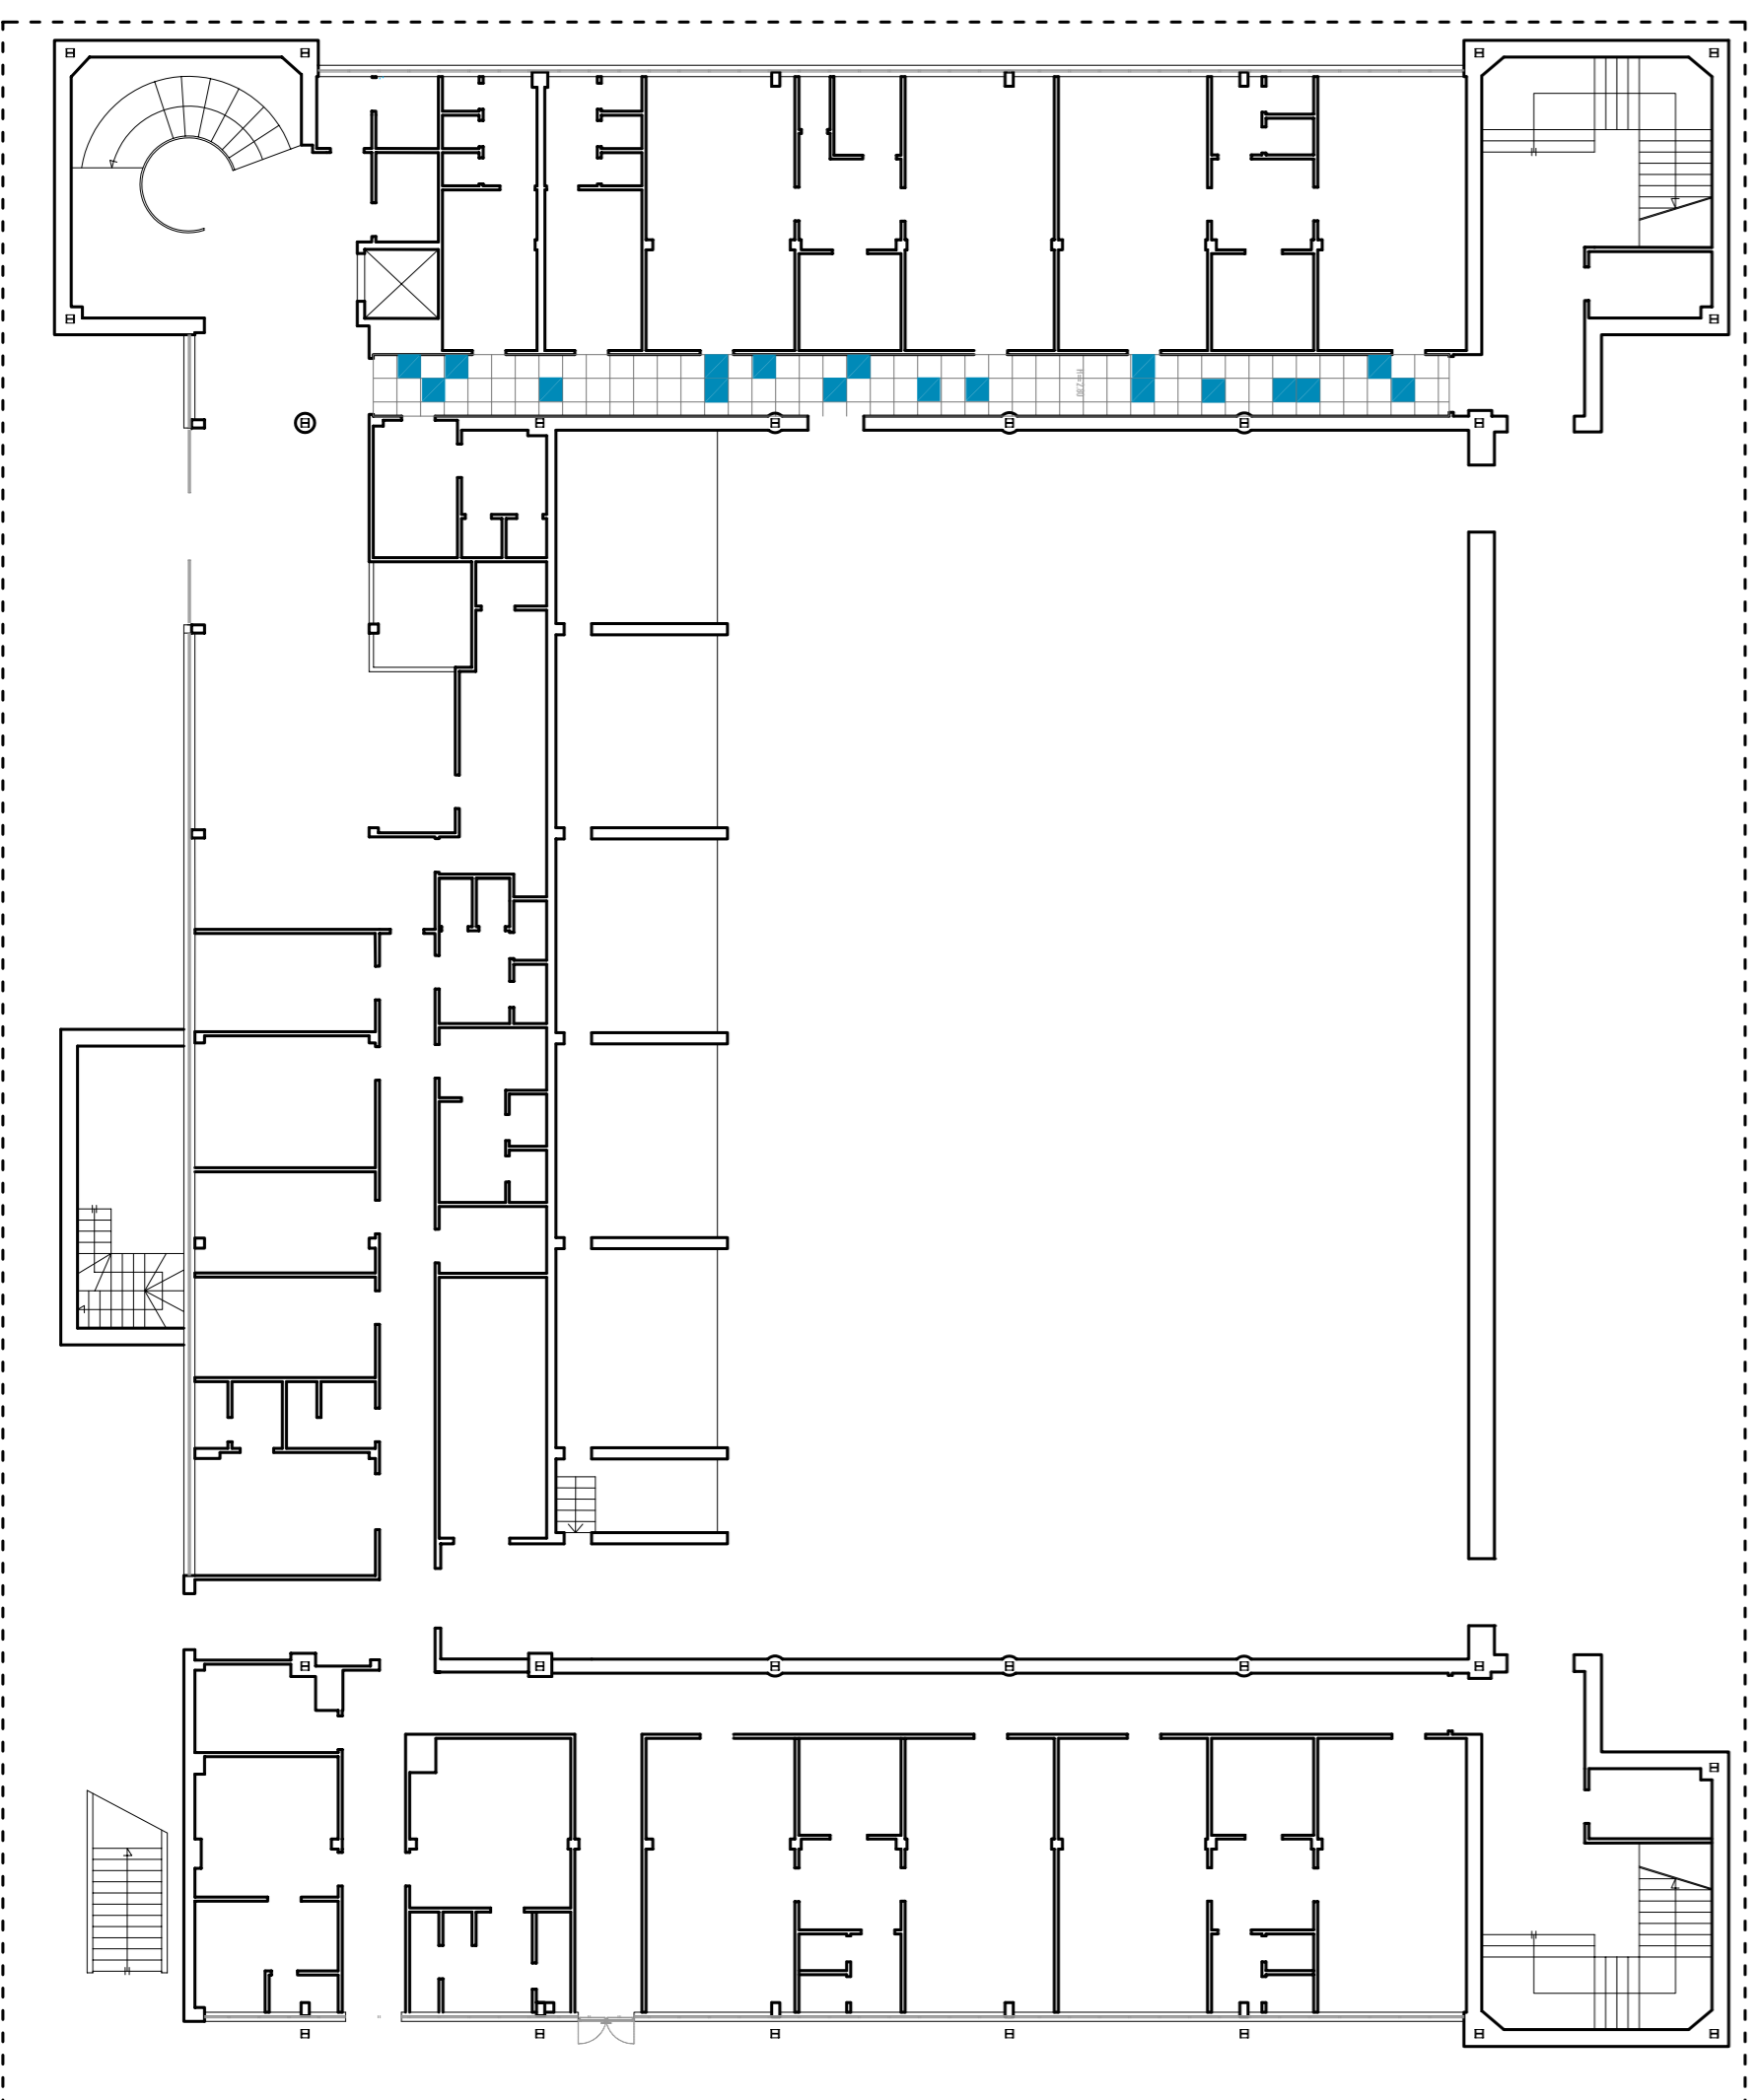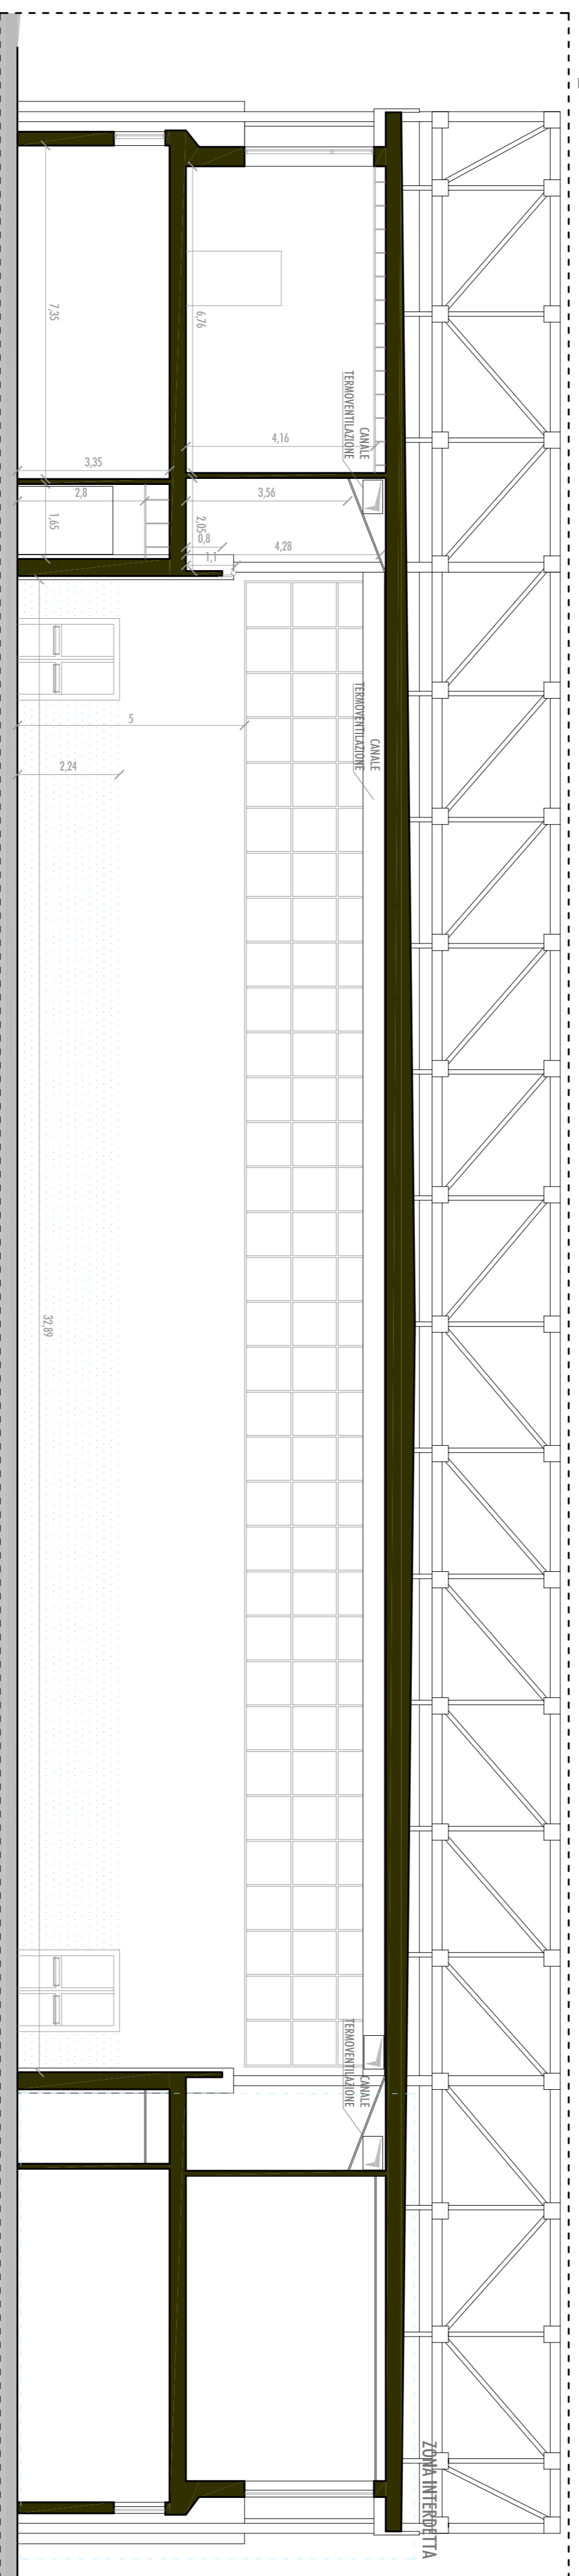

LOCALE	DESINAMZIONE USO	SUPERFICIE PAVIMENTO (mq)	ALTEZZA MINIMA (m)	ALTEZZA MEDIA (m)
1	RIPOSTIGLIO 1	5,9	3,35	3,35
2	SBARCO SCALA 1	24,4	3,35	3,35
3	SPOGLIATOIO BLOCCO A	29,3	3,35	3,35
4	SERVIZIO IGENICO DISABILI BLOCCO AB	3,7	3,35	3,35
5	ANTIRIAGNO BLOCCO AB	7,6	3,35	3,35
6	DOCCE BLOCCO AB	1,2	3,35	3,35
7	SERVIZIO IGENICO BLOCCO AB	1,2	3,35	3,35
8	SPOGLIATOIO BLOCCO B	29,4	3,35	3,35
9	SPOGLIATOIO BLOCCO C	3,8	3,35	3,35
10	SERVIZIO IGENICO DISABILI BLOCCO CID	7,2	3,35	3,35
11	ANTIRIAGNO BLOCCO CID	7,1	3,35	3,35
12	DOCCE BLOCCO CID	1,1	3,35	3,35
13	SERVIZIO IGENICO BLOCCO CID	29,3	3,35	3,35
14	SPOGLIATOIO BLOCCO D	1,2	3,35	3,35
15	DOCCE BLOCCO D	1,1	3,35	3,35
16	DOCCE BLOCCO E	1,1	3,35	3,35
17	SERVIZIO IGENICO BLOCCO E	4	3,35	3,35
18	ANTIRIAGNO BLOCCO E	11,2	3,35	3,35
19	SPOGLIATOIO BLOCCO E	3,35	3,35	3,35
20	DOCCE BLOCCO F	1	3,35	3,35
21	DOCCE BLOCCO F	1	3,35	3,35
22	SERVIZIO IGENICO BLOCCO F	10,9	3,35	3,35
23	SPOGLIATOIO BLOCCO F	4	3,35	3,35
24	ANTIRIAGNO BLOCCO F	3,2	3,35	3,35
25	SERVIZIO IGENICO DISABILI PUBBLICO 1	2,8	3,35	3,35
26	ANTIRIAGNO SERVIZIO IGENICO PUBBLICO 1	4	3,35	3,35
27	RIPOSTIGLIO 2	12,2	3,35	3,35
28	ATRIO E BIGLIETTERIA	8,35	3,35	3,35
29	SPOGLIATOIO ARBITRO	3,32	2,70	2,70
30	SERVIZIO IGENICO ARBITRO	4,1	2,35	2,70
31	ANTIRIAGNO SERVIZIO IGENICO ARBITRO	7,45	3,05	3,20
32	BACK OFFICE/MAGAZZINO	2,25	2,35	2,88
33	MAGAZZINO 1	17	2,35	2,88
34	MAGAZZINO 2	3,75	2,65	2,95
35	ANTIRIAGNO SERVIZIO IGENICO PUBBLICO 2	1,2	2,35	2,50
36	SERVIZIO IGENICO PUBBLICO 2 A	3,42	2,35	2,70
37	SERVIZIO IGENICO PUBBLICO 2 B	1,62	3,05	3,15
38	SERVIZIO IGENICO PUBBLICO 2 C	5,2	2,35	2,85
39	SPOGLIATOIO PERSONALE	1,4	2,35	2,50
40	SERVIZI IGENICI PERSONALE	6,3	2,65	3,00
41	ANTIRIAGNO SERVIZI PERSONALE	5,1	2,35	2,85
42	MAGAZZINO 3	20,1	2,35	2,85
43	MAGAZZINO 4	39,7	3,35	3,35
44	CORRIDOIO 1	15,9	3,35	3,35
45	INFERMERIA	3,2	3,35	3,35
46	SERVIZIO IGENICO INFERMERIA	2,7	3,35	3,35
47	ANTIRIAGNO SERVIZIO IGENICO INFERMERIA	2,3	3,35	3,35
48	MAGAZZINO PULIZIE 1	13	3,35	3,35
49	UFFICIO 1	13	3,35	3,35
50	UFFICIO 2	17,1	3,35	3,35
51	UFFICIO 3	12,7	3,35	3,35
52	UFFICIO 4	47,6	2,80	2,80
53	CORRIDOIO 2	63,3	8,15	8,15
54	PALESTRA	23,8	8,15	8,15
55	CORRIDOIO ACCESSO PALESTRA	128	2,25	2,65
56	MAGAZZINI SOTTORIBUNA	87	3,56	3,56
57	SBARCO SCALA 2	34,5	3,56	3,56
58	SPOGLIATOIO BLOCCO G	1,9	3,56	3,56
59	SERVIZIO IGENICO BLOCCO G	3,1	3,56	3,56
60	ANTIRIAGNO SERVIZIO IGENICO BLOCCO G	3,4	3,56	3,56
61	SERVIZIO IGENICO DISABILI BLOCCO G	9,5	3,56	3,56
62	DOCCE BLOCCO G	9,3	3,56	3,56
63	DOCCE BLOCCO H	3,5	3,56	3,56
64	SERVIZIO IGENICO DISABILI BLOCCO H	3,1	3,56	3,56
65	ANTIRIAGNO SERVIZIO IGENICO BLOCCO H	30	3,56	3,56
66	SPOGLIATOIO BLOCCO H	3,6	3,56	3,56
67	SPOGLIATOIO BLOCCO I	3,2	3,56	3,56
68	ANTIRIAGNO SERVIZIO IGENICO 1 TRIBUNA	3,7	3,56	3,56
69	SERVIZIO IGENICO 1 TRIBUNA A	3,9	3,56	3,56
70	ANTIRIAGNO SERVIZIO IGENICO 2 TRIBUNA A	1,3	3,56	3,56
71	SERVIZIO IGENICO 2 TRIBUNA B	9,9	3,56	3,56
72	SBARCO SCALA 3	14,4	4,16	4,16
73	PALESTINA	164	4,16	4,16
74	DISINPEPINO	9,9	4,16	4,16
75	MAGAZZINO PALESTINA	7,1	4,16	4,16
76	SBARCO SCALA 4	23,2	4,46	4,16
77	CORRIDOIO 3	55,3	3,56	3,98
78	CORRIDOIO 4	67,7	3,56	3,98
