



LEGENDA:
 AMBIENTE Nome Ambiente
 [] Numero Ambiente

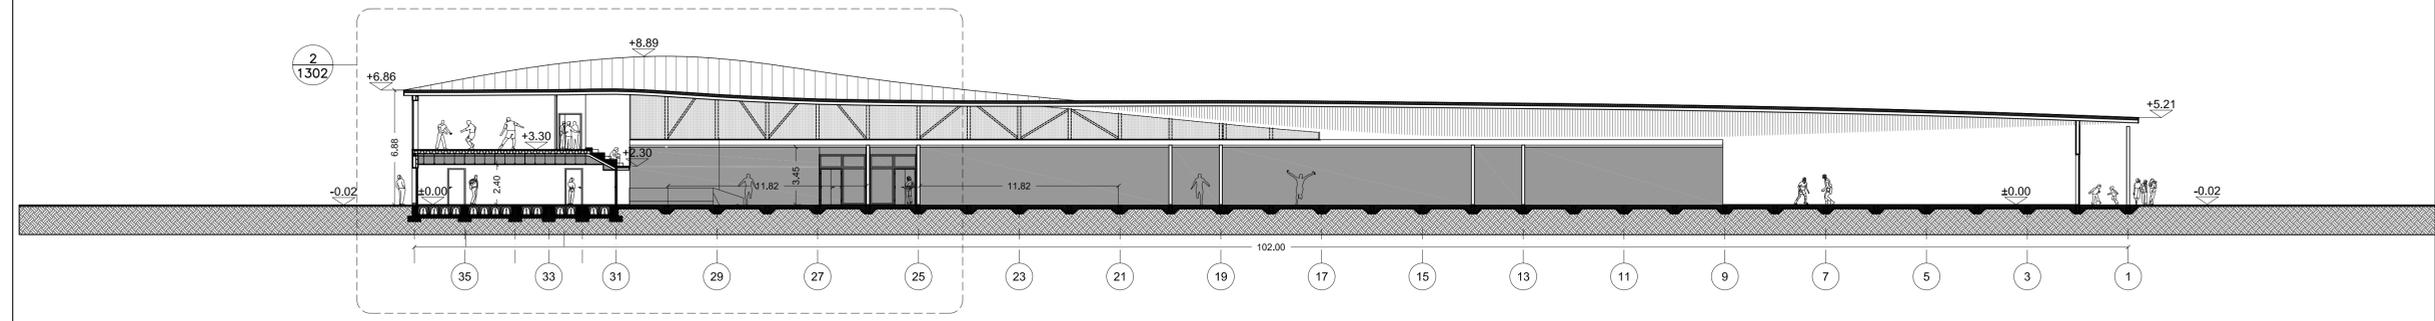

1 SEZIONE B-B'
 1302 1:200

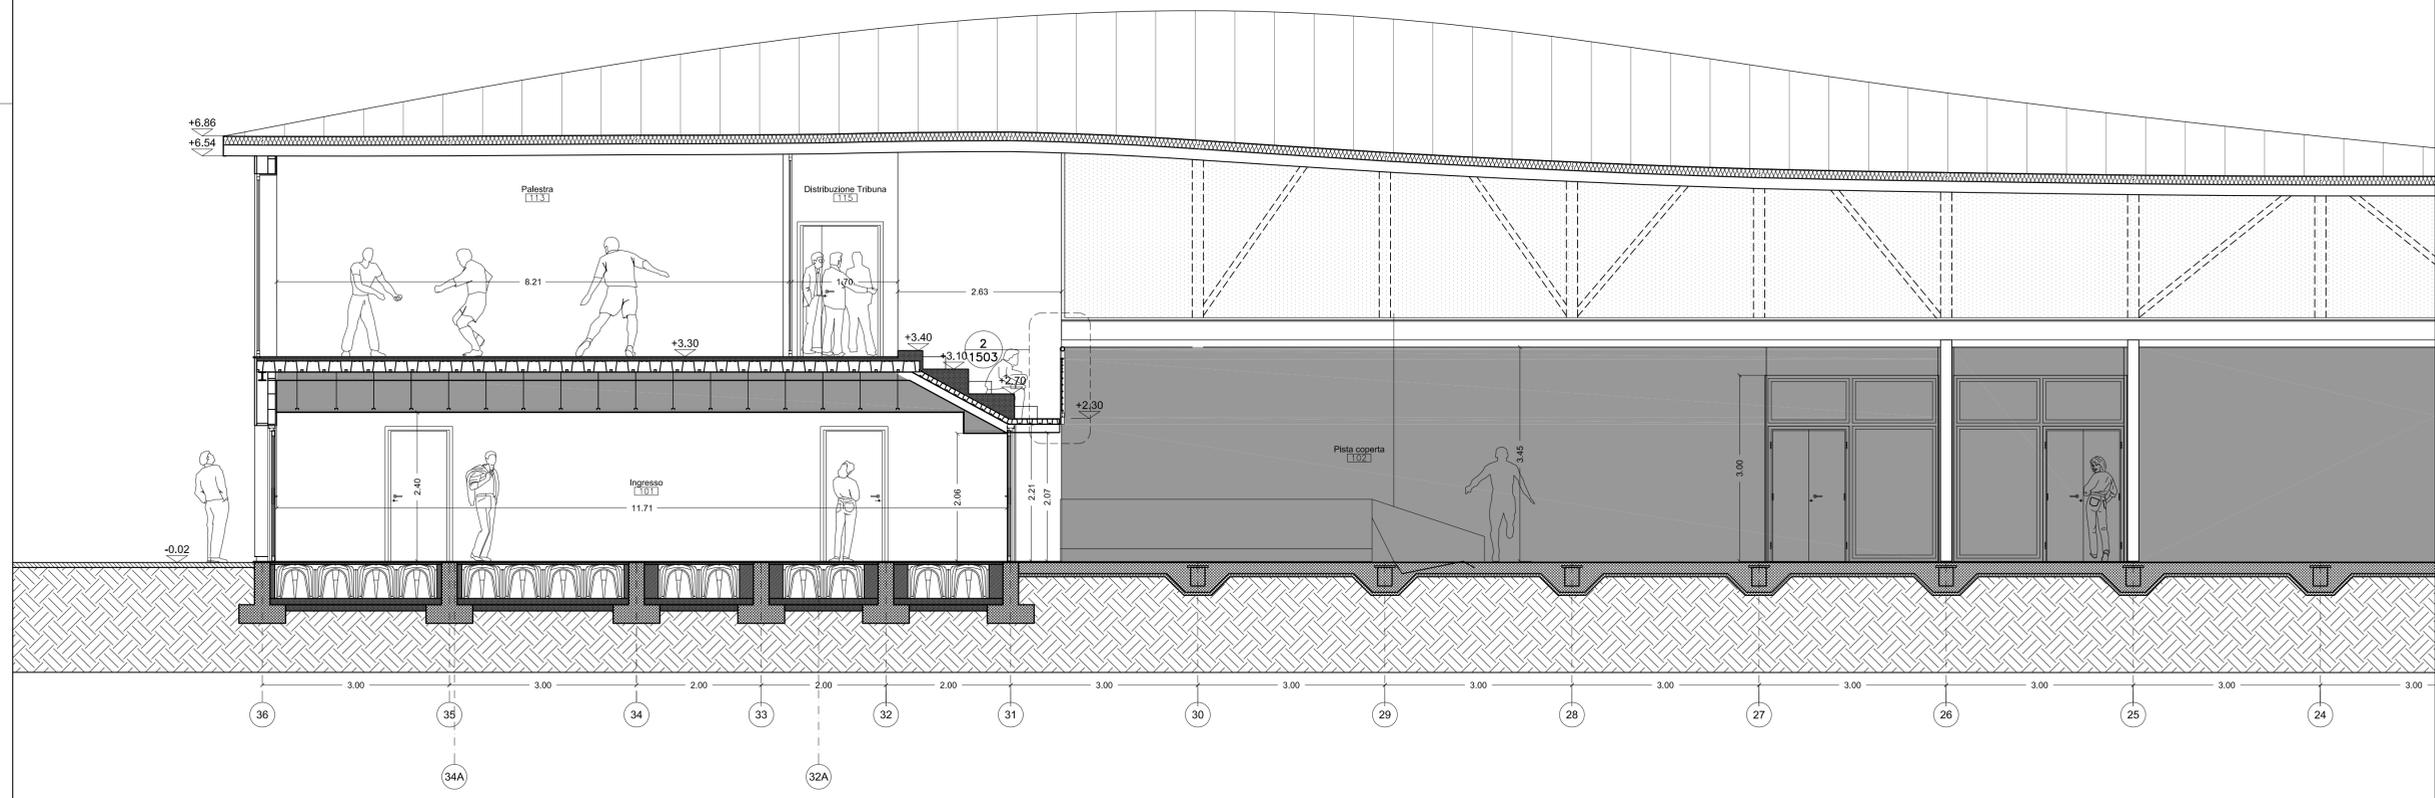

2 SEZIONE B-B' - Stralcio Sud
 1302 1:50

NOTE:
 1. PER QUANTO RIGUARDA LE PARTI STRUTTURALI PRESENTI NEL PRESENTE ELABORATO FARE RIFERIMENTO ALLE RELATIVE TAVOLE DI PROGETTO STRUTTURALE.
 2. IN CASO DI EVENTUALE INCOERENZA TRA DISEGNI, PREVALE IL DISEGNO DI DETTAGLIO IN SCALA MAGGIORE.
 3. TUTTE LE MISURE, SUI DISEGNI E IN CANTIERE, DEVONO ESSERE VERIFICATE DALL'IMPRESA APPALTATRICE PRIMA DELL'ESECUZIONE.
 4. PRIMA DELLA REALIZZAZIONE TUTTI GLI ELABORATI DEVONO ESSERE AFFIANCATI DA DISEGNI DI OFFICINA E DI CANTIERE APPROVATI DALLA DIREZIONE LAVORI.

MILANO
 CENTRO SPORTIVO
 XXV APRILE
 PROGETTO
 REALIZZAZIONE DI UNA
 PISTA COPERTA CON
 TRIBUNA
 PROGETTO ESECUTIVO



SHESA
 ARCHITETTURA - DESIGN - MULTIMEDIA
 Arch. Hernando Suarez, Arch. Stefano Suarez
 Arch. Eloy Suarez, Arch. Andrea Sili Segvalli

TITOLO
 SEZIONE B-B'
 [Professional Stamp]

DATA 29-07-2011
 SCALA Varie
 REVISIONE 18-05-2012

TAVOLA
 MAE-1-1302 R02