




1 PROSPETTO SUD/OVEST  
1400 1:100

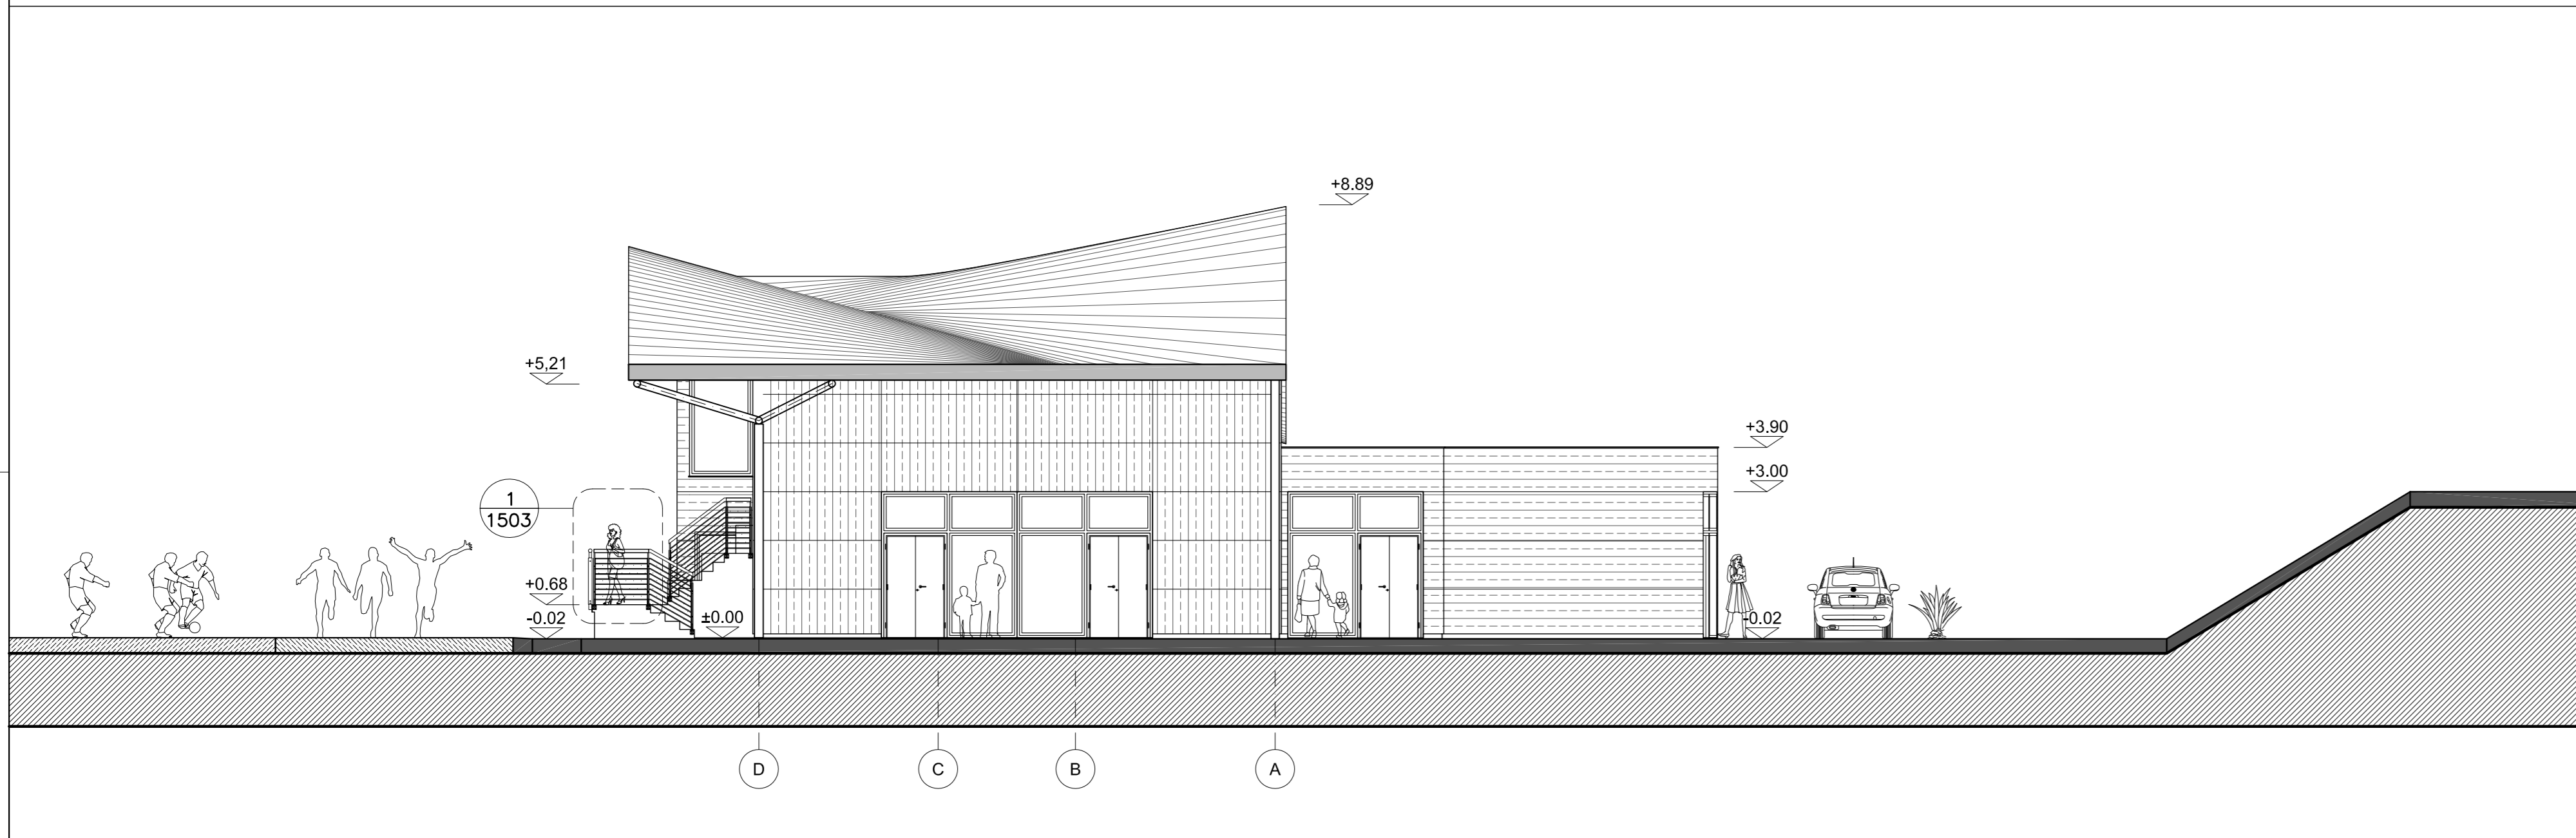


2 PROSPETTO NORD/OVEST  
1400 1:100

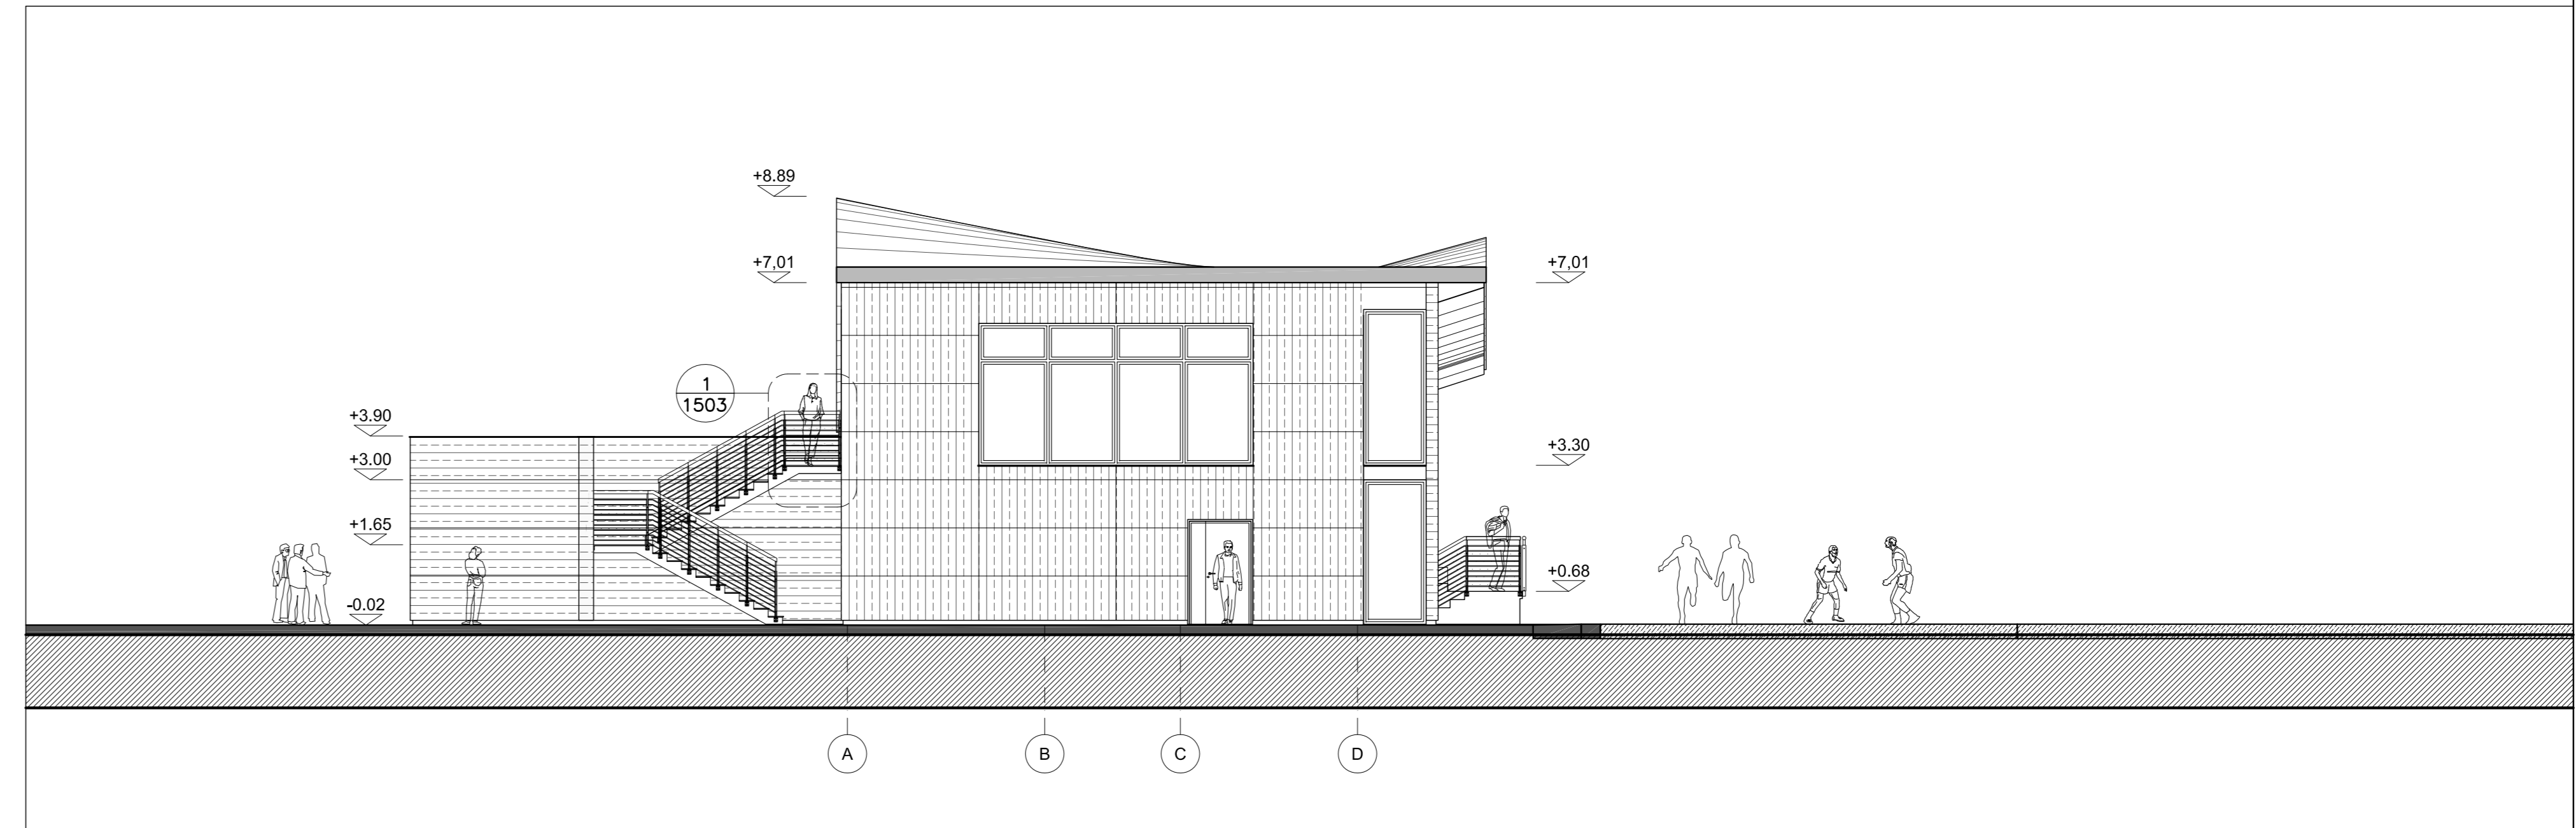

3 PROSPETTO SUD/EST  
1400 1:100

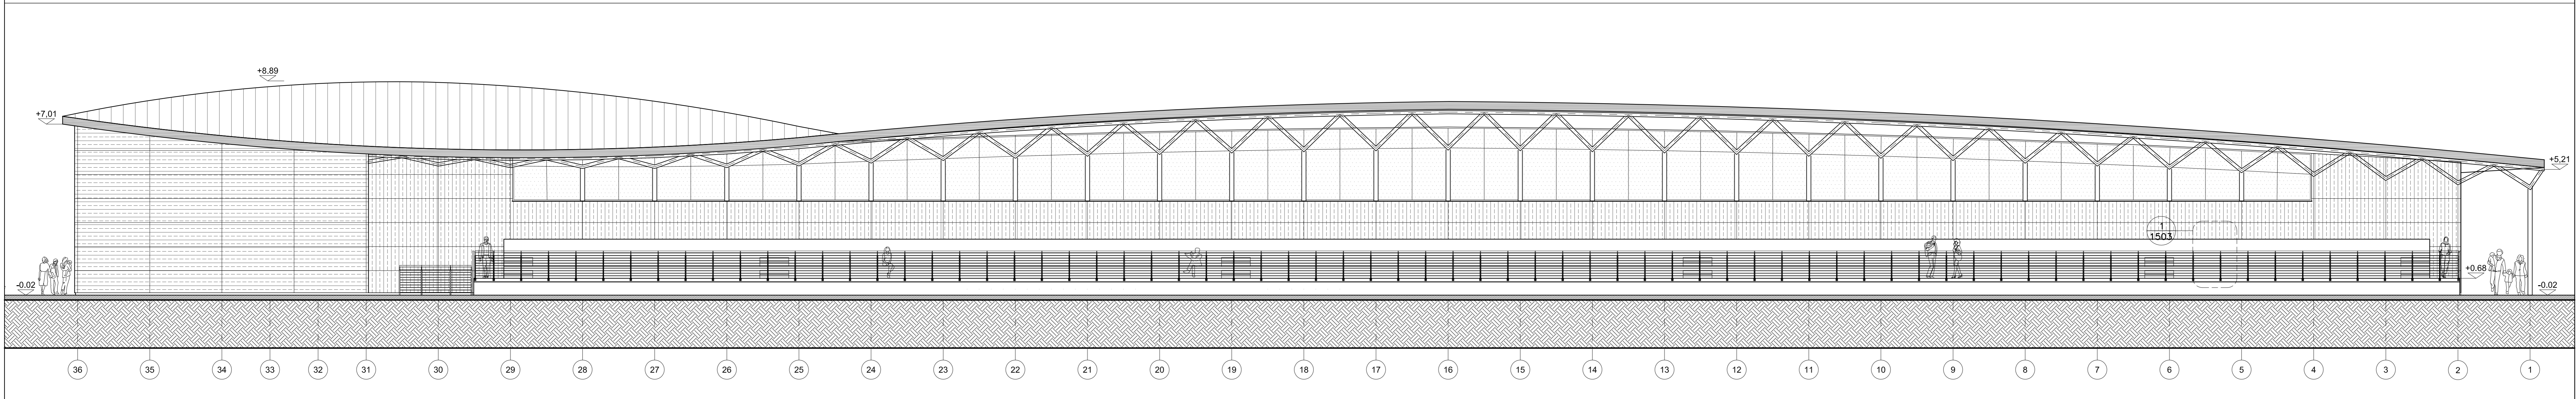

4 PROSPETTO NORD/EST  
1400 1:100

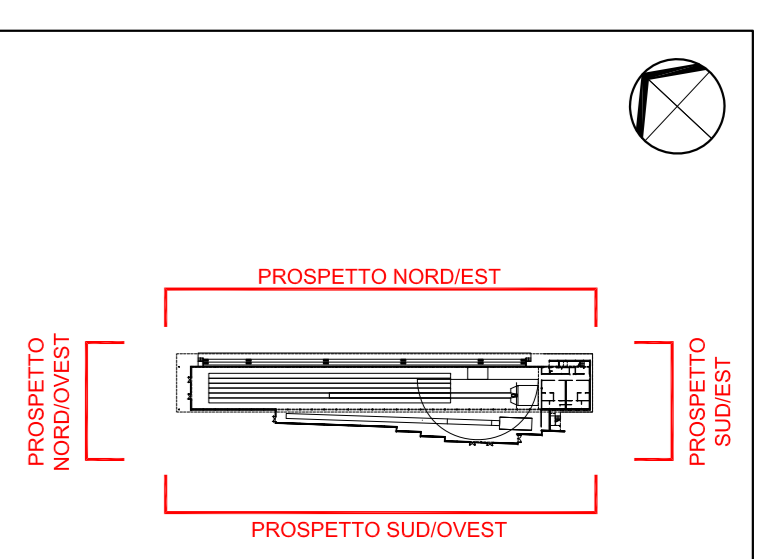

MILANO

CENTRO SPORTIVO  
XXV APRILE

PROGETTO  
REALIZZAZIONE DI UNA  
PISTA COPERTA CON  
TRIBUNA

PROGETTO ESECUTIVO



**SHESA**  
ARCHITETTURA - DESIGN - MULTIMEDIA  
Arch. Hernando Suarez, Arch. Stefano Suarez  
Arch. Eloy Suarez, Arch. Andrea Sili Scavilli

TITOLO  
PROSPETTI

DATA 29-07-2011 SCALA 1:100 REVISIONE 14-02-2012

TAVOLA  
MAE-1-1400 R02