




1 PIANTA SEGNAURE
1504 1:100



2 PROSPETTO SUD/OVEST – STUDIO DEL COLORE
1504 1:100

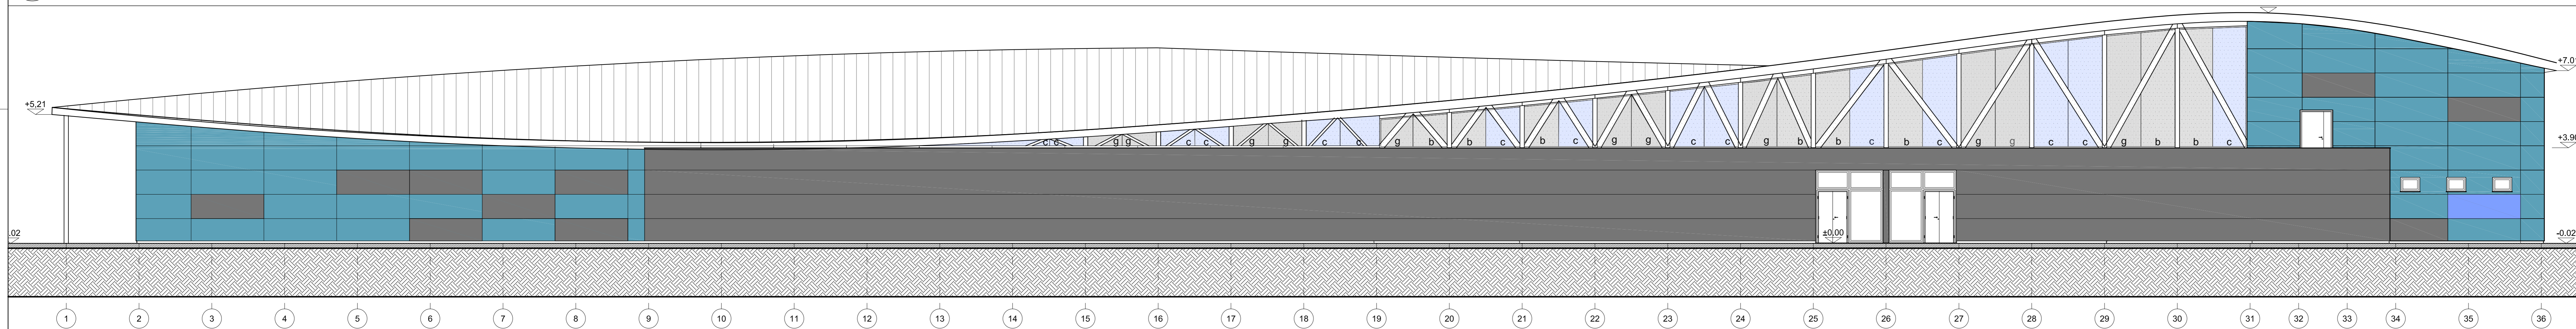

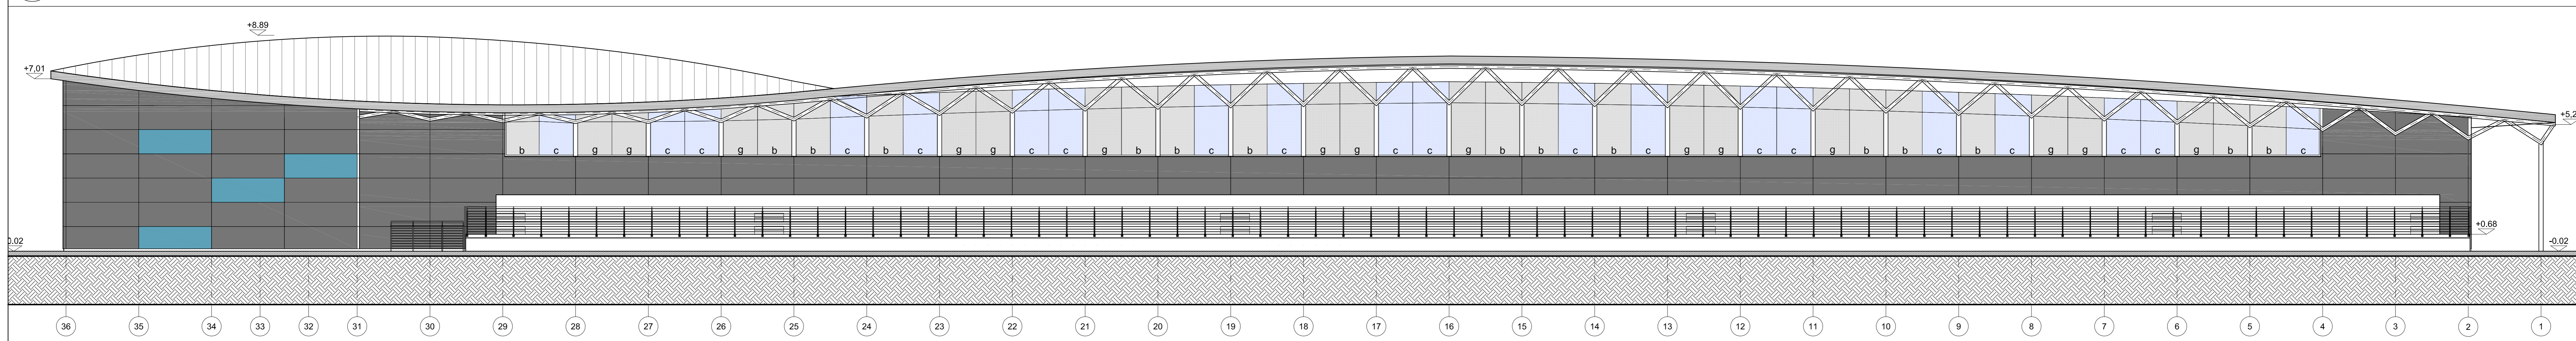

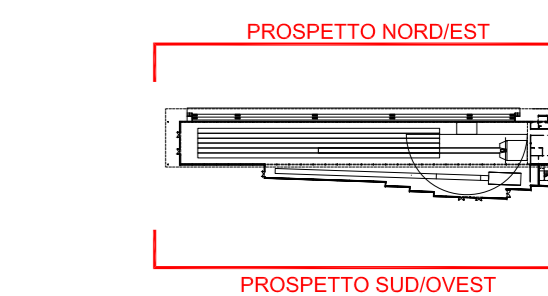3 PROSPETTO NORD/EST – STUDIO DEL COLORE
1504 1:100






LEGENDA SEGNAURE

-  Pista
-  Salto in alto
-  Salto con l'asta
-  Salto

LEGENDA COLORI PANNELLI

-  Azzurro
-  Grigio

LEGENDA COLORI POLICARBONATO

-  Celeste
-  Bianco
-  Grigio

MILANO

CENTRO SPORTIVO
XXV APRILE

PROGETTO
REALIZZAZIONE DI UNA
PISTA COPERTA CON
TRIBUNA

PROGETTO ESECUTIVO



DATA 29-07-2011 SCALA 1:100 REVISIONE 14-02-2012

TAVOLA
MAE-1-1504 R02