
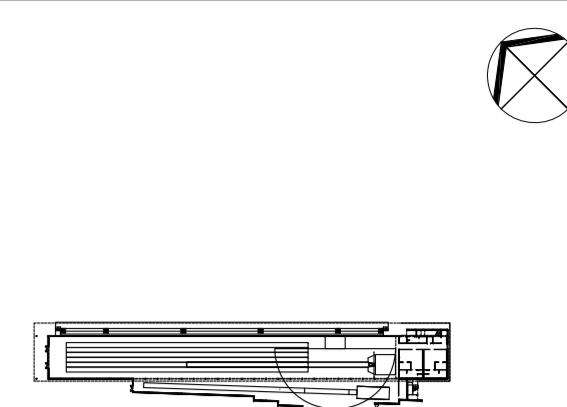


LEGENDA

- ⊞ VALVOLA A FARFALLA
- ⊞ VALVOLA A FLUSSO AVVATO PN25/40 FLANGIATA
- ⊞ VALVOLA A SFERA FILETTATA
- ⊞ RUBINETTO A MASCHIO FILETTATO
- ⊞ VALVOLA DI RITEGNO FILETTATA
- ⊞ VALVOLA DI RITEGNO FLANGIATA
- ⊞ GIUNTO ANTIVIBRANTE IN GOMMA
- ⊞ FILTRO IN ACCIAIO PN25/40
- ⊞ FILTRO IN GHISA
- ⊞ VALVOLA DI TARATURA FILETTATA
- ⊞ VALVOLA DI SICUREZZA
- ⊞ VALVOLA A GALLEGGIANTE
- ⊞ POZZETTO PER TERMOMETRO CAMPIONE
- ⊞ FLUSSOSTATO
- ⊞ SONDA TI TEMPERATURA
- ⊞ TERMOSTATO DI SICUREZZA
- ⊞ PRESSOSTATO
- ⊞ FLANGIA CIECA
- ⊞ TERMOSTATO DI FUNZIONAMENTO
- ⊞ COLLEGAMENTO IMPIANTO TELECONTROLLO
- ⊞ TERMOMETRO DIAM. 100 A MERCURIO
- ⊞ MANOMETRO DIAM. 100 CON RUBINETTO
- ⊞ ELETTROPOMPA CENTRIFUGA GEMELLARE

TABELLA ELETTROPOMPE								
ITEM	PORTATA LT/H	PREVAL. MT.C.A.	MOTORE KW	FLUIDO °C	SERVIZIO	TIPO	UBICAZIONE	NOTE
P-01	8.200	-	-	60/50	CIRCUITO RADIATORI PAVIMENTO RADIANTE	-	CENTRALE TERMOFRIGO	GEMELLARE
P-02	4.200	-	-	60/50	CIRCUITO BOLLITORE ACQUA CALDA SANITARIA	-	CENTRALE TERMOFRIGO	GEMELLARE
P-03	700	-	-	40	RICIRCOLO ACQUA CALDA SANITARIA SPOGLIATORI NUDI	-	CENTRALE TERMOFRIGO	GEMELLARE

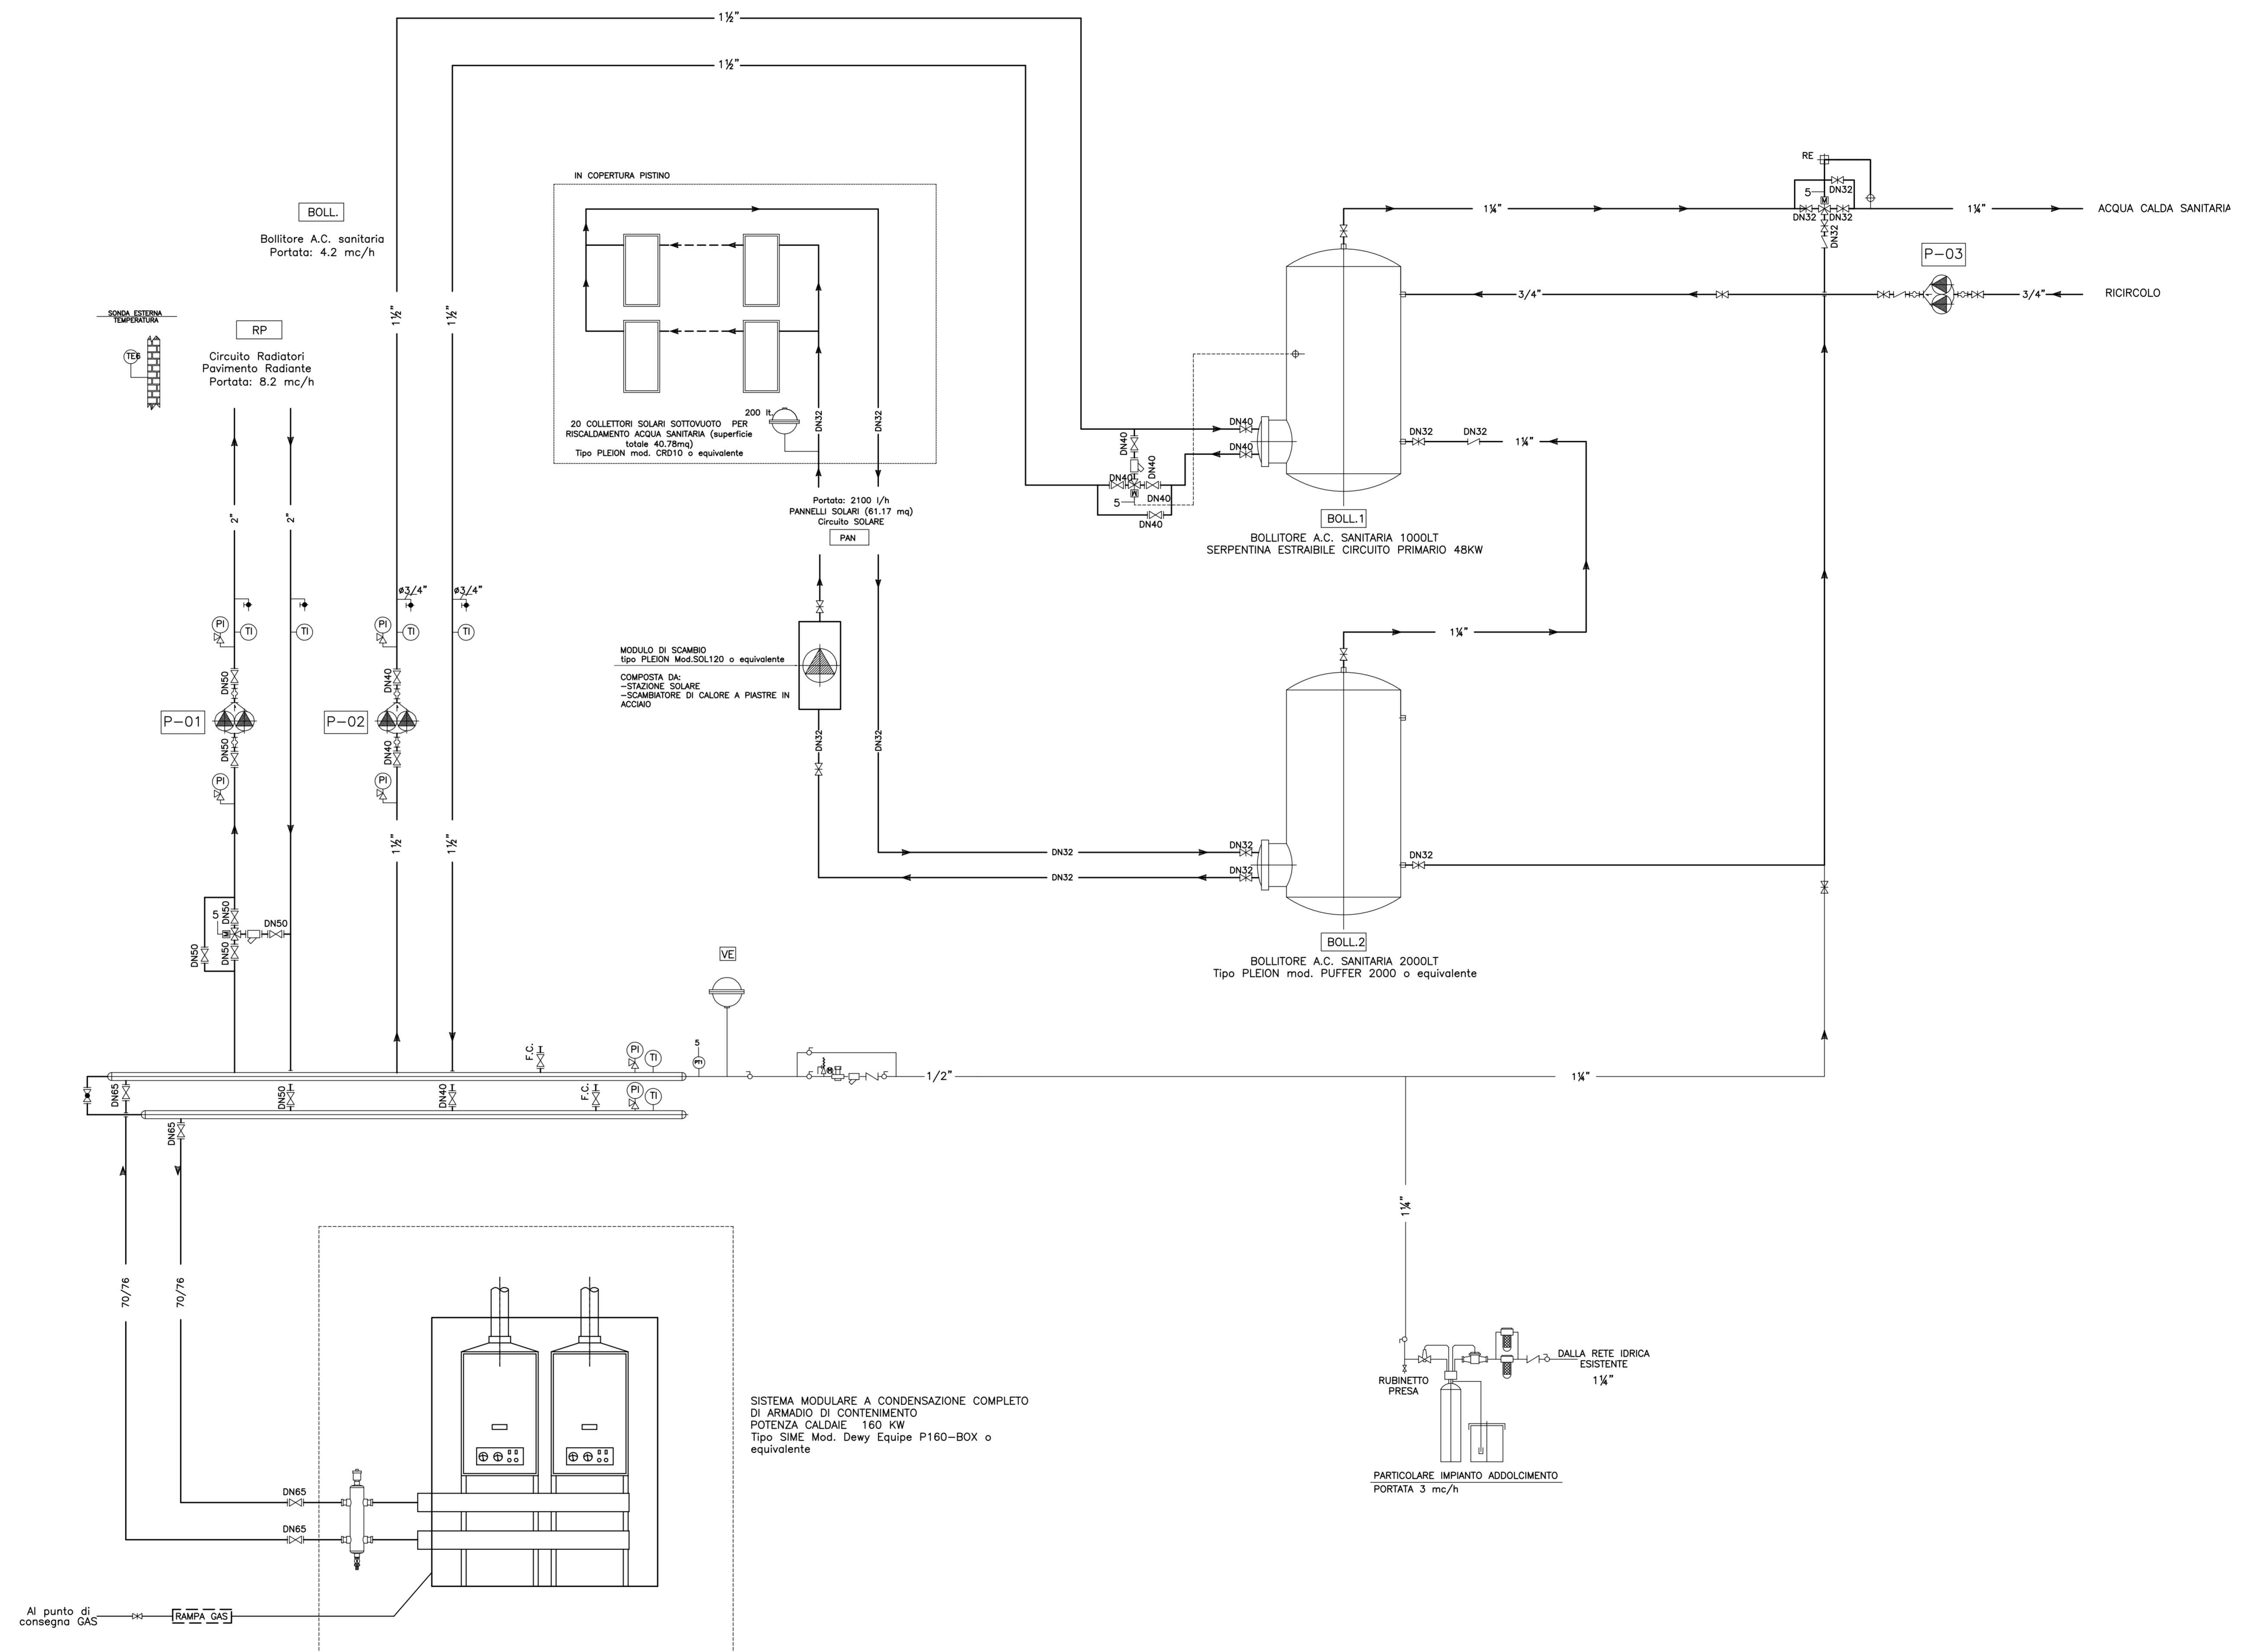

MILANO
CENTRO SPORTIVO XXV APRILE
 PROGETTO
REALIZZAZIONE DI UN NUOVO SPOGLIATOIO
 PROGETTO ESECUTIVO



ARCHITETTURA - DESIGN - MULTIMEDIA
 Arch. Hernando Suarez, Arch. Stefano Suarez
 Arch. Eloy Suarez, Arch. Andrea Scialoja

IMPIANTI
 Ing. Mario Sempronio

TTITOLO
IMPIANTI DI CLIMATIZZAZIONE CENTRALE

DATA 01-08-2011 SCALA - REVISIONE 0

TAVOLA
MIE-1-C300