particolare 7 - conduzione di ventilazione
scala 1:10

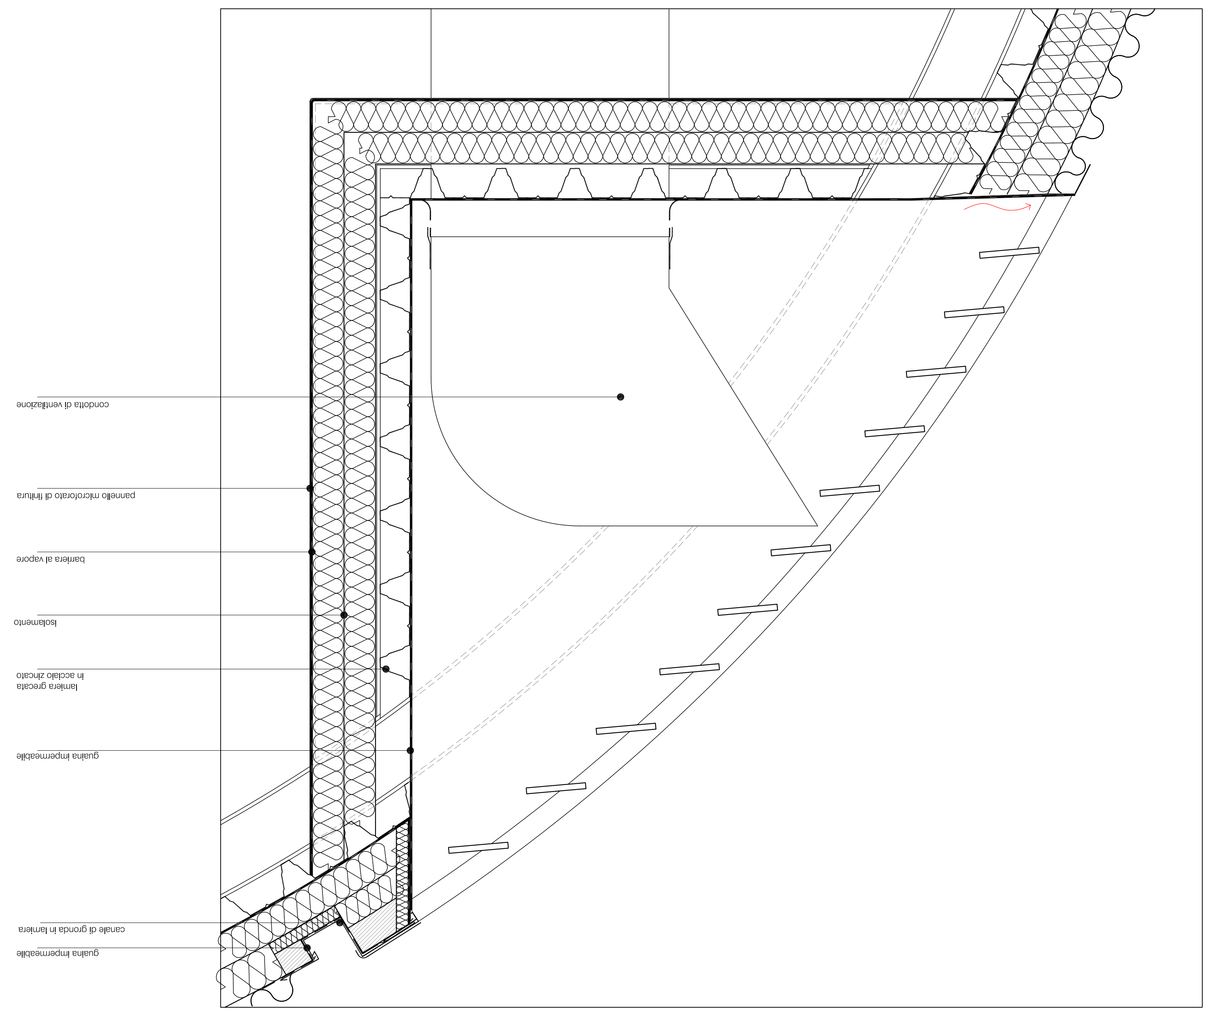

particolare 2 - copertura: attacco alla soletta
scala 1:10

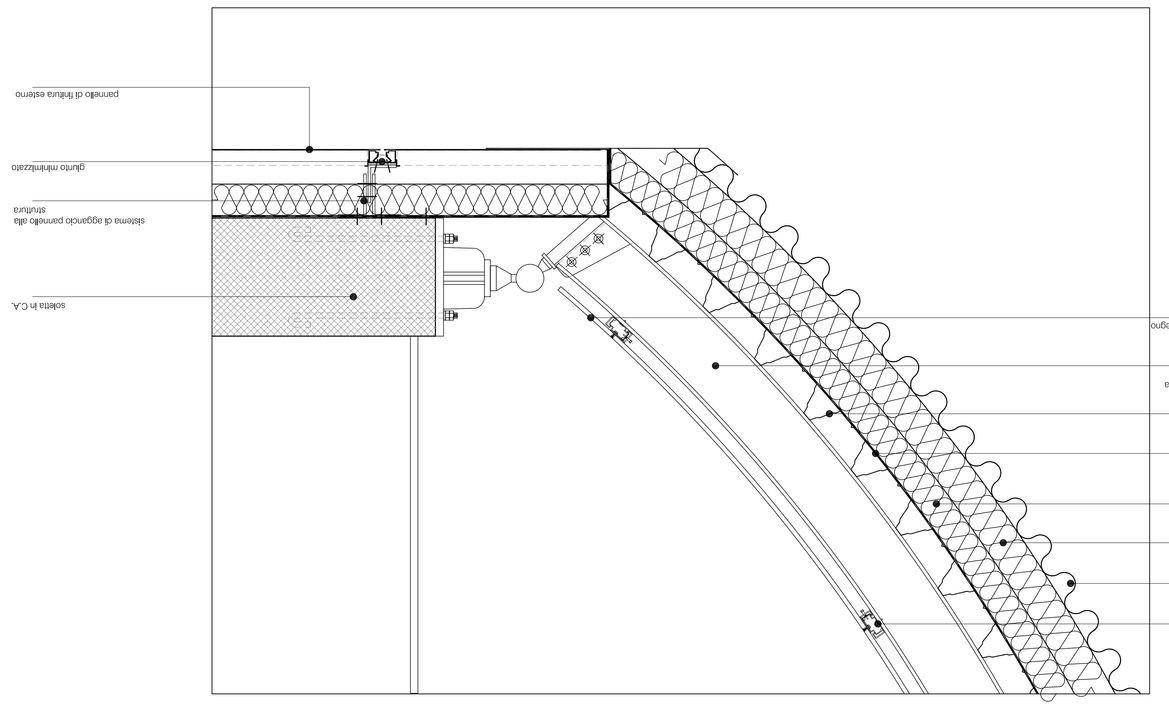

particolare 1- copertura: canale di gronda
scala 1:10

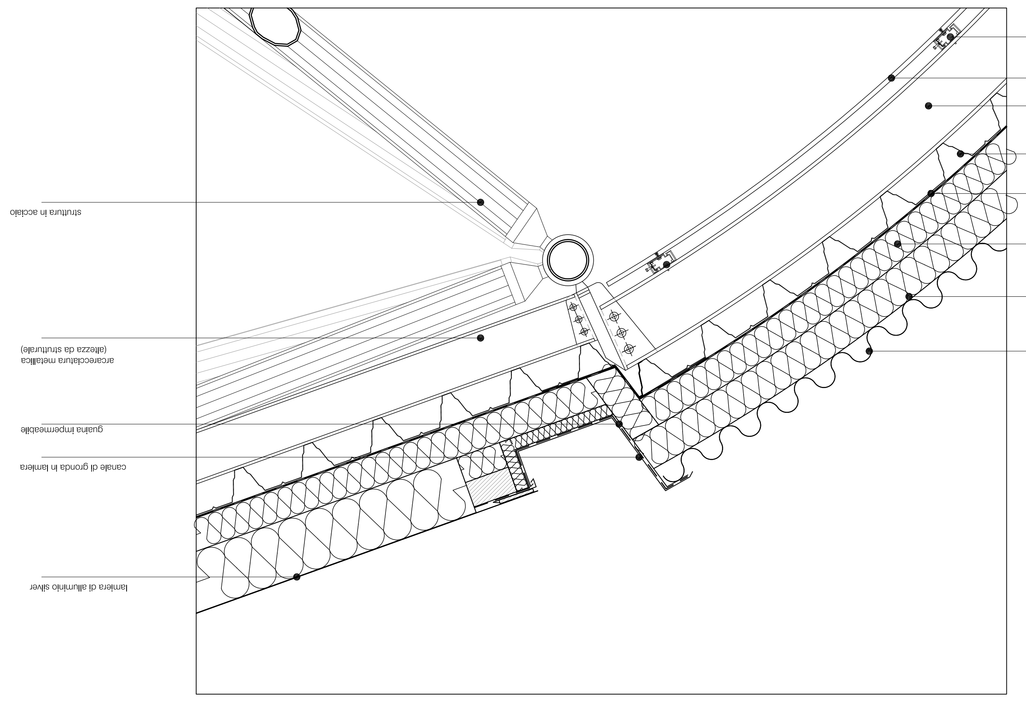

particolare 6 - cerniera da giunto
scala 1:5

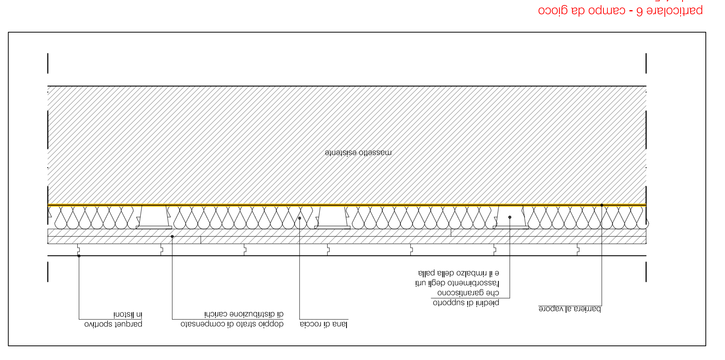

particolare 3 - copertura: canale di gronda
scala 1:10

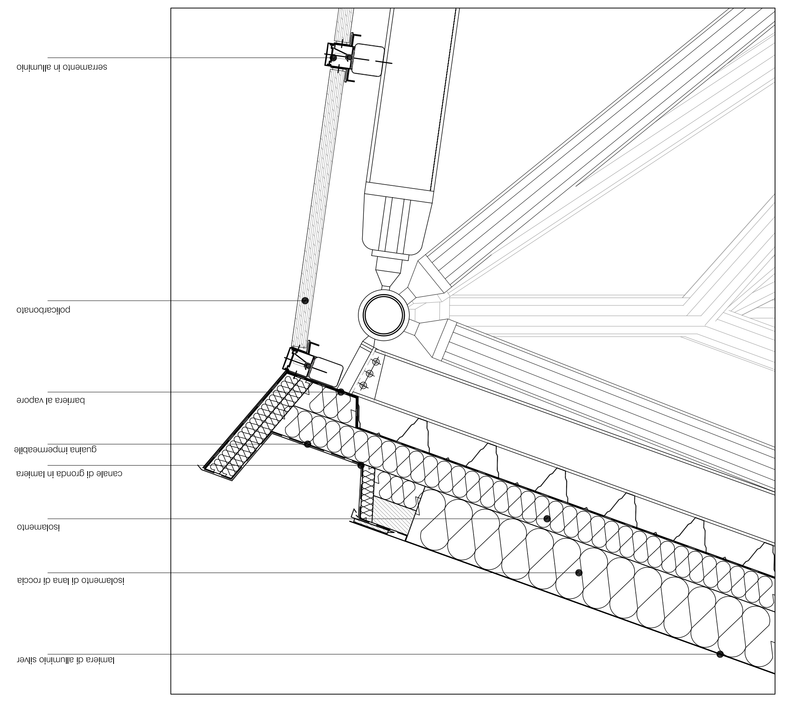

particolare 4 - copertura: attacco su setti portanti
scala 1:10

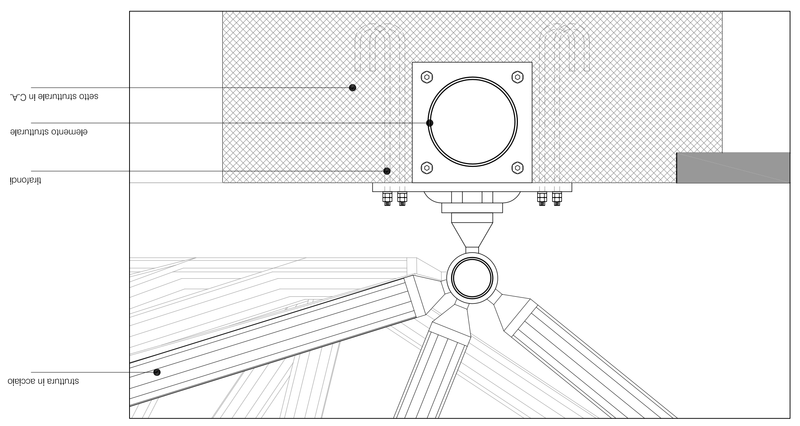

particolare 8 - separatore di saltone
scala 1:50

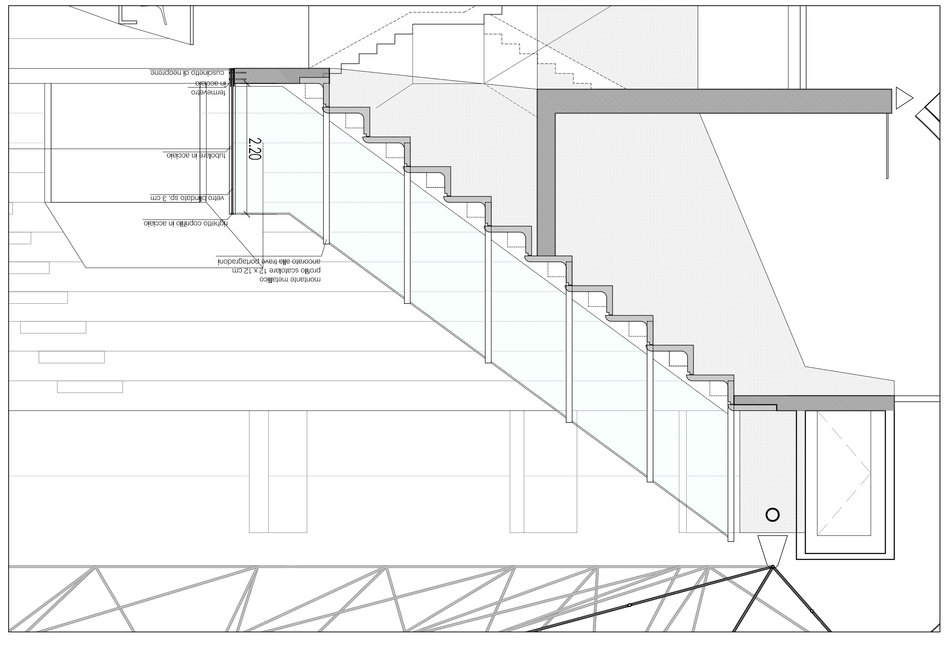

particolare 5 - parapetti in cristallo modulari
scala 1:10

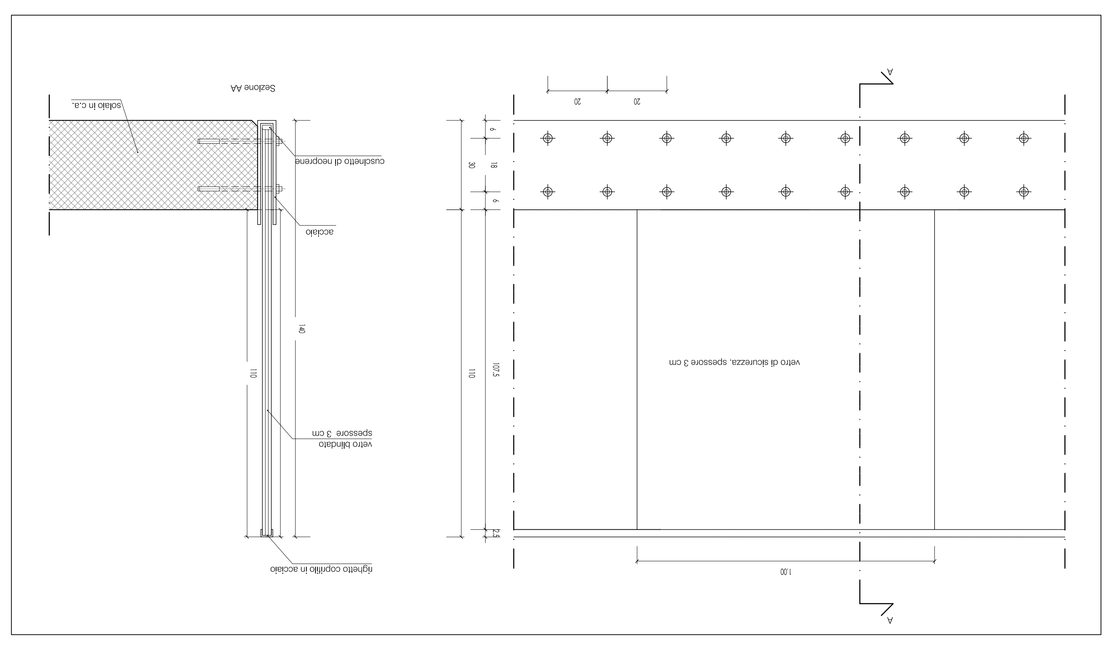

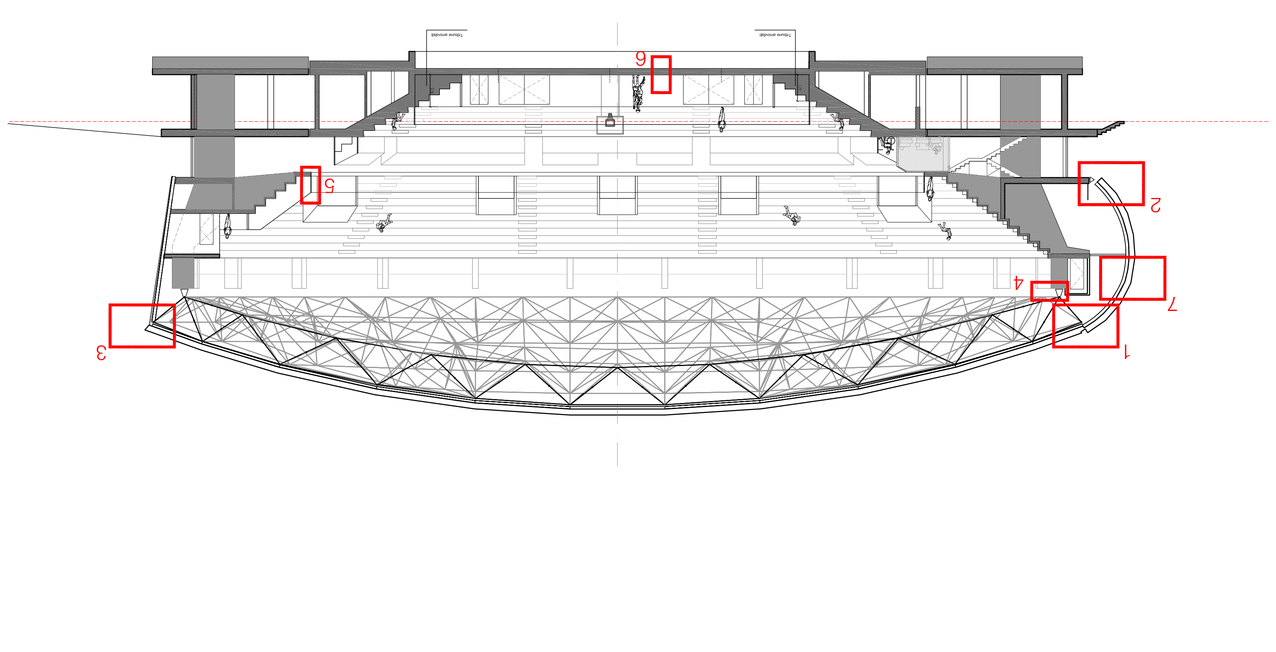

Rev.	Data	Descrizione Emissione	Redatto	Verificato	Approvato	Verificato	Approvato
			PROGETTISTI			PROPRIETA'	
01	24-06-2010	Aggiornamento prescrizioni copertura					
02	10-11-2010	Aggiornamento complessivo tavola					
03							
04							
05							
06							
07							
08							
09							
10							

COMUNE DI MILANO
Provincia di Milano

PROGETTO DEFINITIVO
E PROGETTO DELLA SICUREZZA
PER I LAVORI DI RIFACIMENTO
L'AUMENTO DI CAPIENZA
DELLA COPERTURA E
DEL PALALIDO DI MILANO

COMMITTENTE:
MILANO SPORT

GIUSTO GIUDICI INGEGNERI
ALLA PROVA DI TERENO
dal Tec. ARMANDO FRANCESCHELLI
LICENZIATO ALLO N° 908

SOCIETA' CONSORTILE:

TECNOS - Consorzio della Tecnica Soc. Coop.
Via Nicola Porpora 22
20131 Milano
Tel. +39 02 / 2361259
Fax +39 02 / 2361259
Partita IVA 00880010156

SOCIO CAPOCONSORZIATA:

T E C O + Partners

studio tecnico associato con sede in via Tevere 22, 40139 Bologna, tel. fax 051/536451 - 051/370161 - e-mail: tecno@tecnos.it

GRUPPO DI PROGETTAZIONE:

ingegneria strutturale
ing. Alessandro Pierfrancesco Pellegrino (capogruppo)
arch. Luisa Ida
arch. Benedetta Cesarini (collaboratore)

progettazione strutture
ing. Massimo Mazzanti

progettazione impianti elettrici
ing. Paolo Ricciuti

T=co+ Partners

STATO DI PROGETTO
PARTICOLARI
COSTRUTTIVI

PROGETTO DEFINITIVO ARCHITETTONICO

scala:
varie

A15.2

NOVEMBRE
2010

data di emissione
19/05/2010

disegnato da:
BC

approvato da:
AP

Riproduzione e diritti riservati