


# CENTRO BALNEARE ROMANO

MILANOSPORT - DIVISIONE TECNICA  
 via Tunisia, 35  
 20124 Milano  
 tel. 02.623451  
 fax. 02.62345191



CENTRO BALNEARE ROMANO - v. Ampere, 20

**CHIOSCO BAR \_ RAPPORTI AERO ILLUMINANTI RISPETTATI \_ struttura completamente apribile**

CHIOSCO ESTIVO  
 H. interno ai locali cm.280

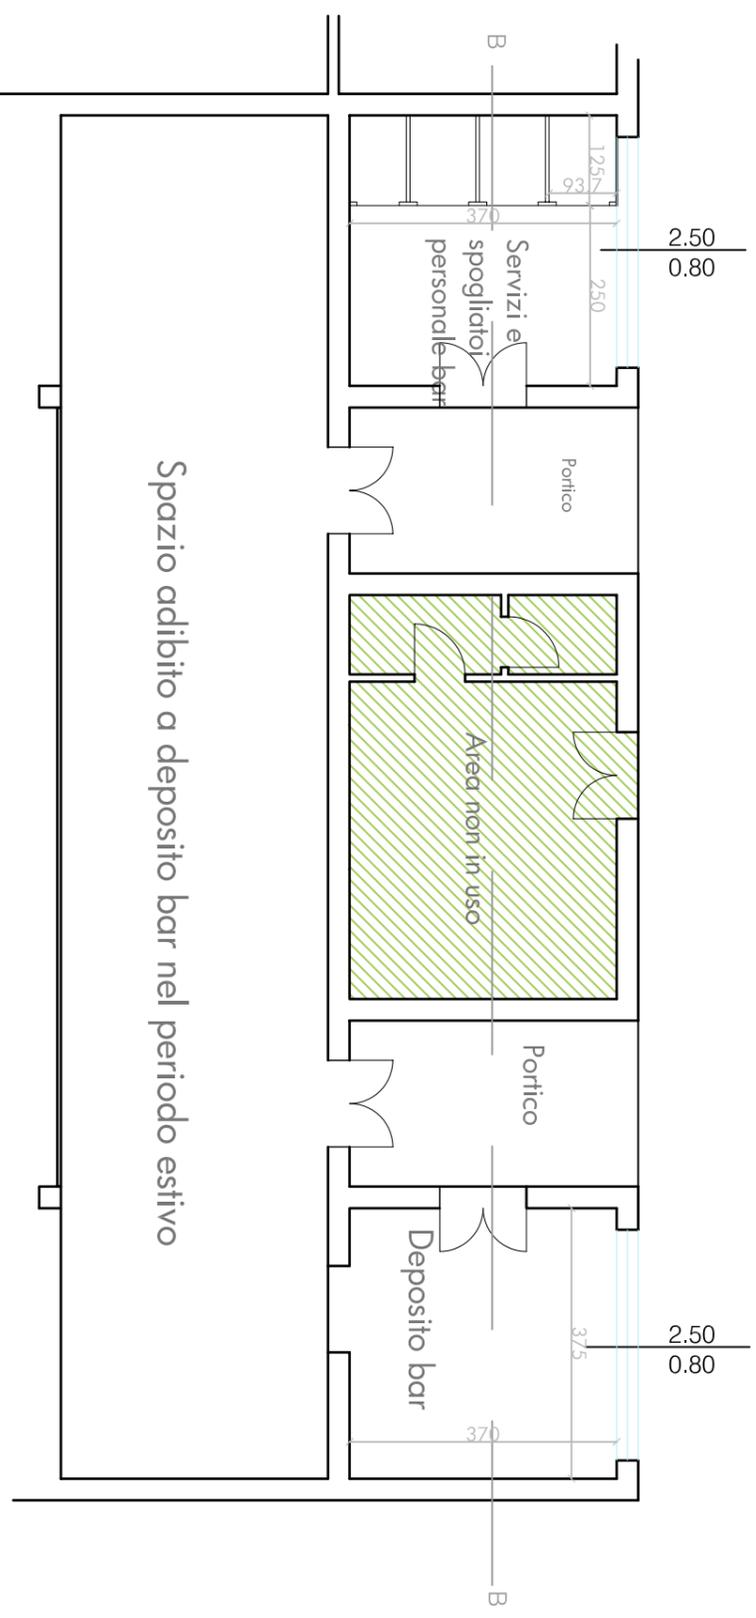

CHIOSCO BAR - scala 1:100

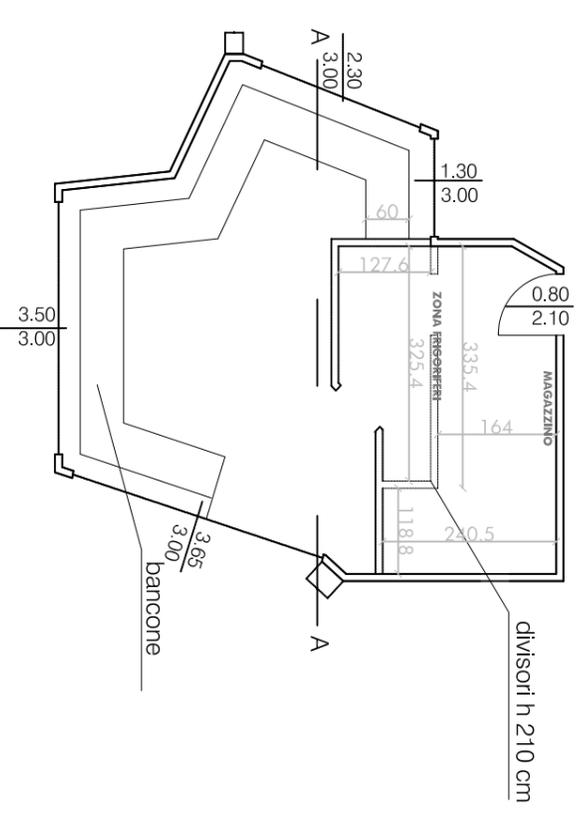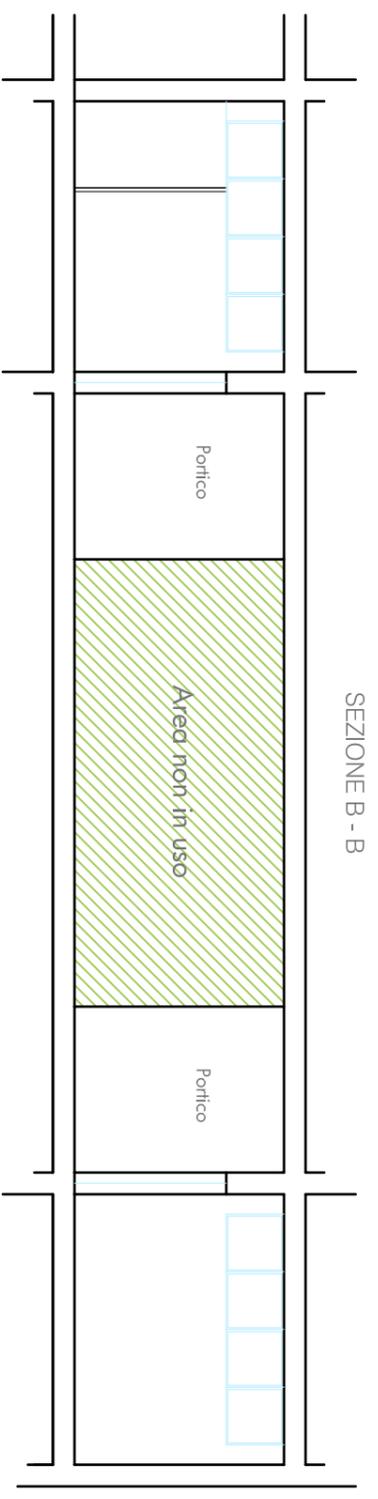

MAPPA CHIAVE IMPIANTO

AREA CHIOSCO BAR ESTIVO

