


LEGENDA DESTINAZIONI D'USO

- SPOGLIATOI ATLETI
- ALTRI SPOGLIATOI
- ALTRI LOCALI
- AREA GIORNALISTI
- MAGAZZINI
- LOCALE PALESTRINA
- AREA VIP
- LOCALI TECNICI
- SERVIZI GENERALI
- PARETE IN CARTONGESSO

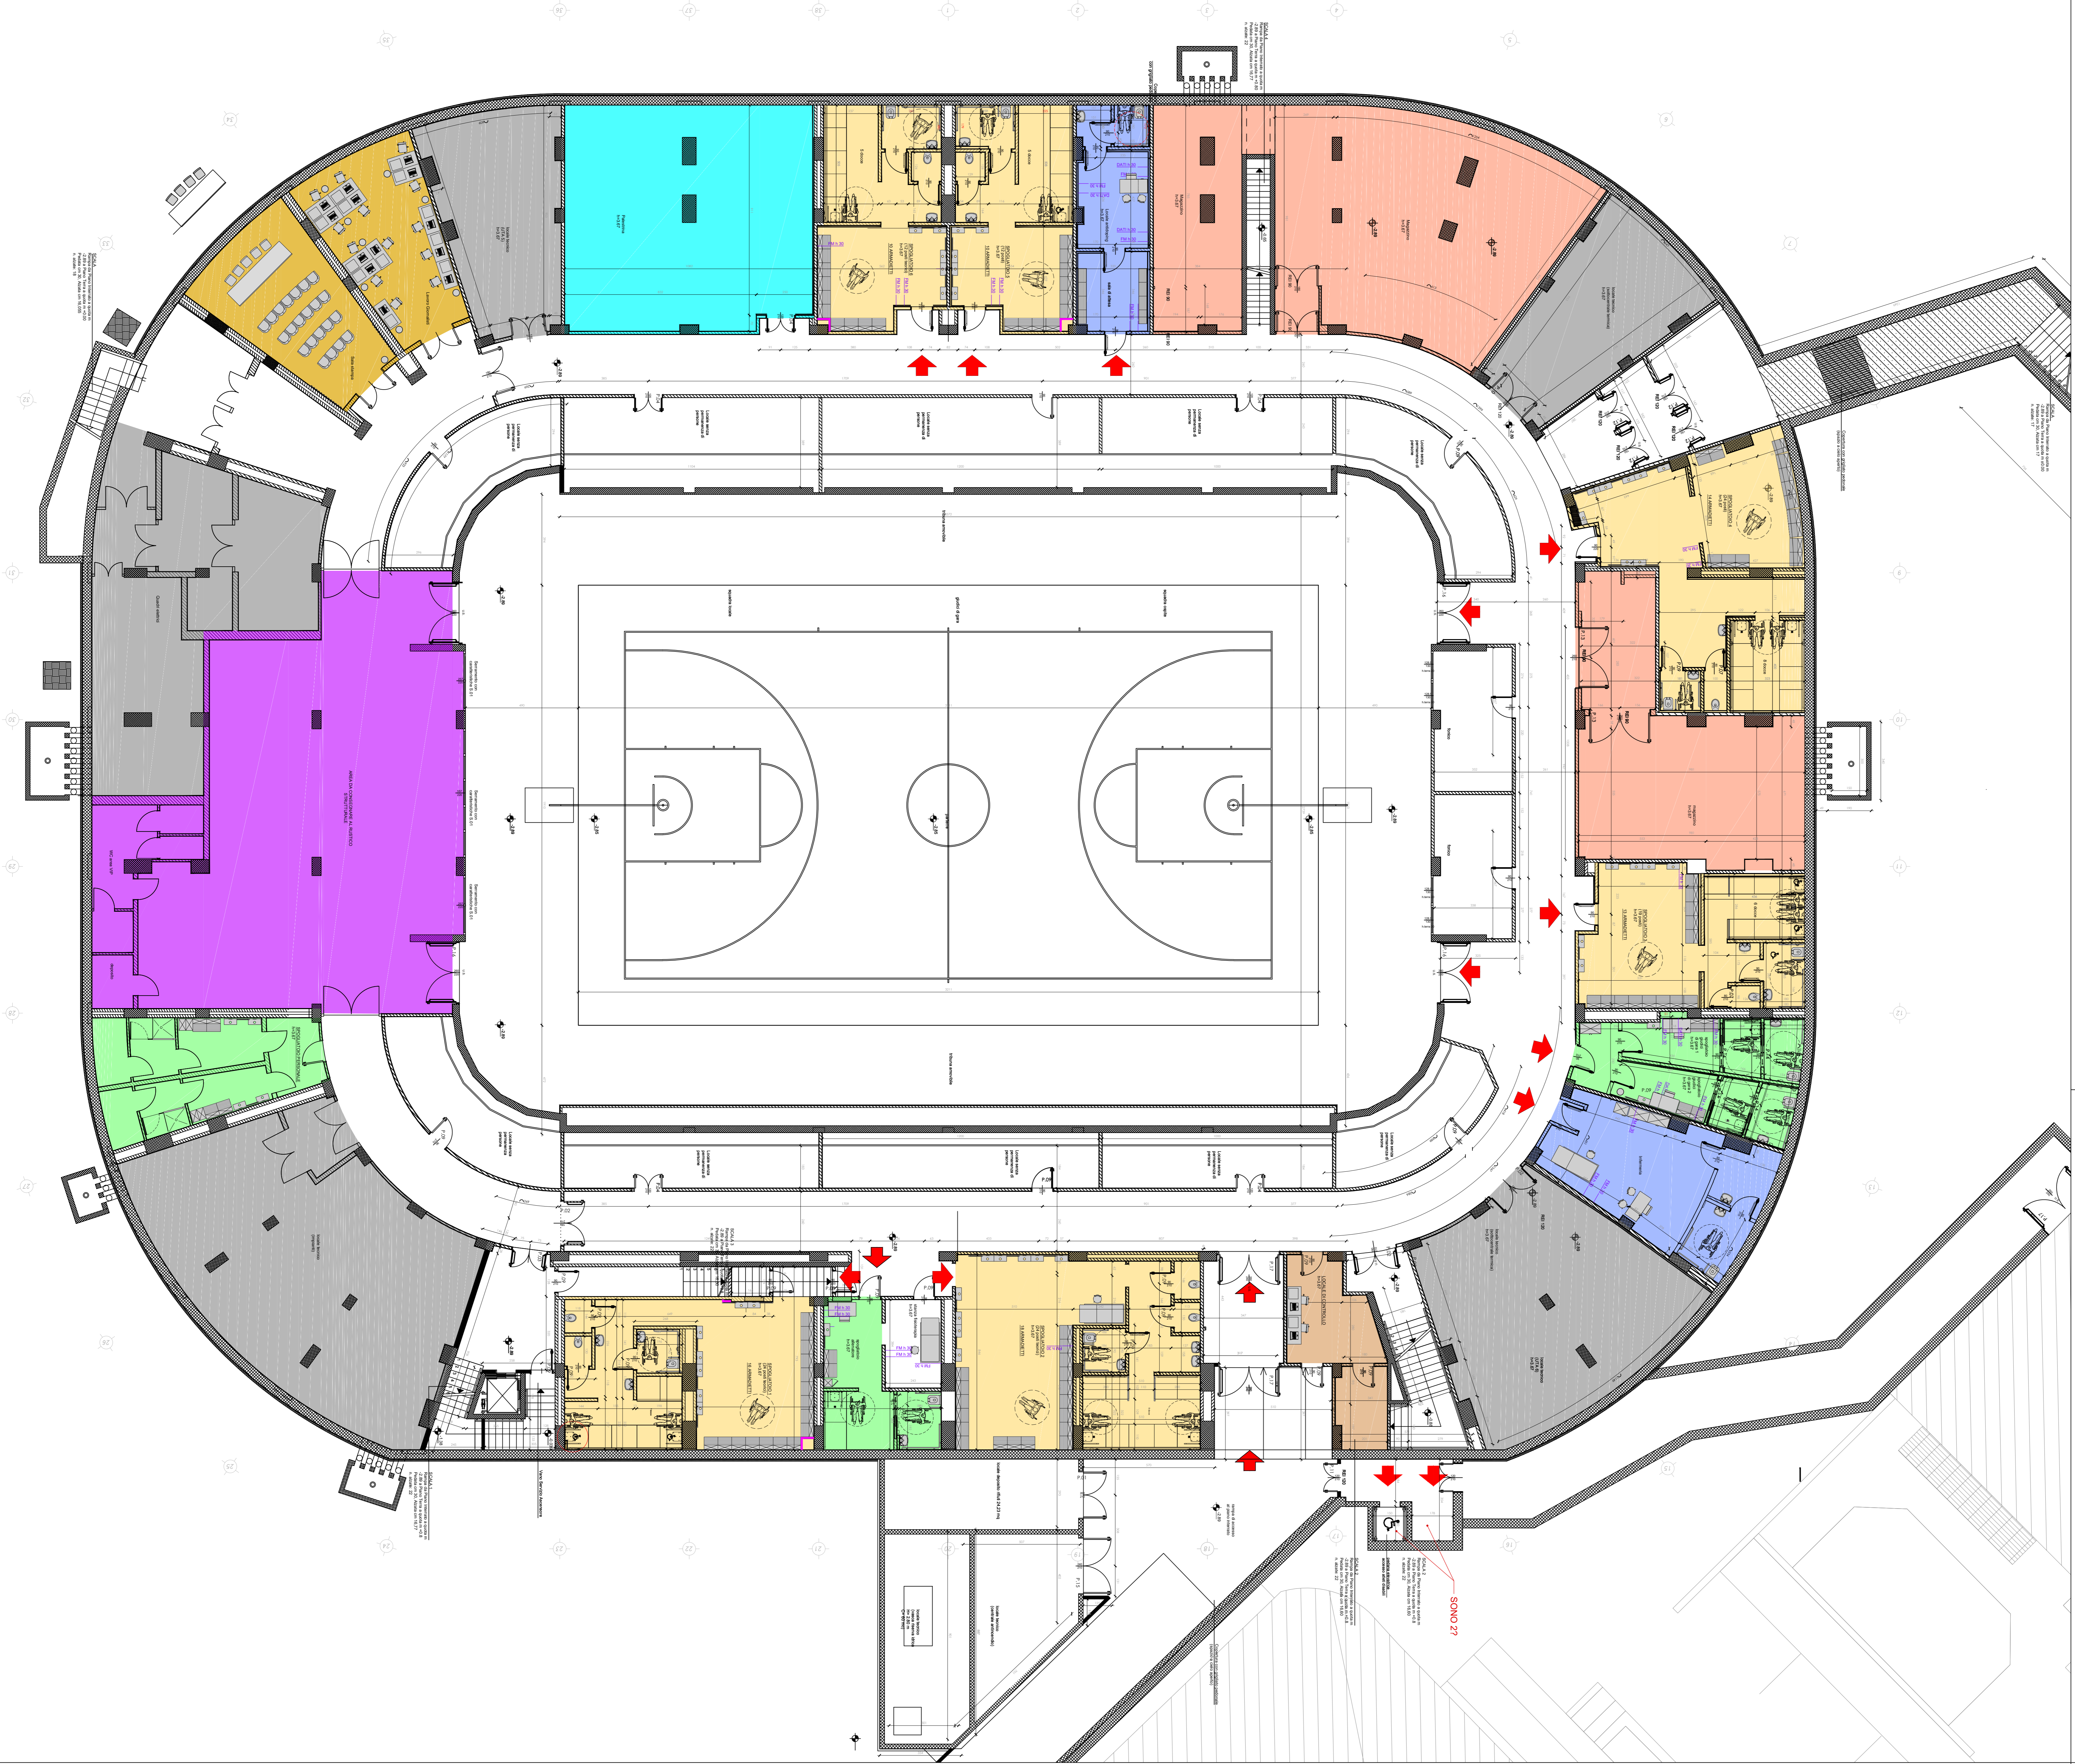

PIANTA ARREDATA

QUOTA -2,89

SCALA 1:100