



CENTRO SPORTIVO LIDO DI MILANO


PIANTA CHIOSCO scala 1:100

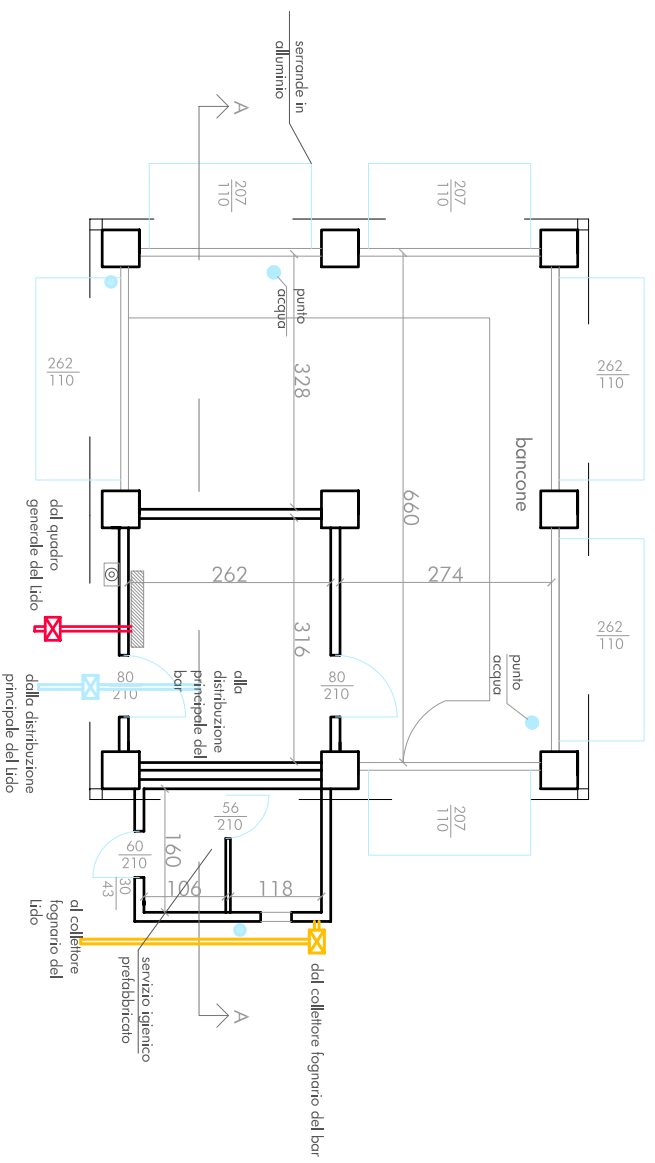

SEZIONE AA CHIOSCO

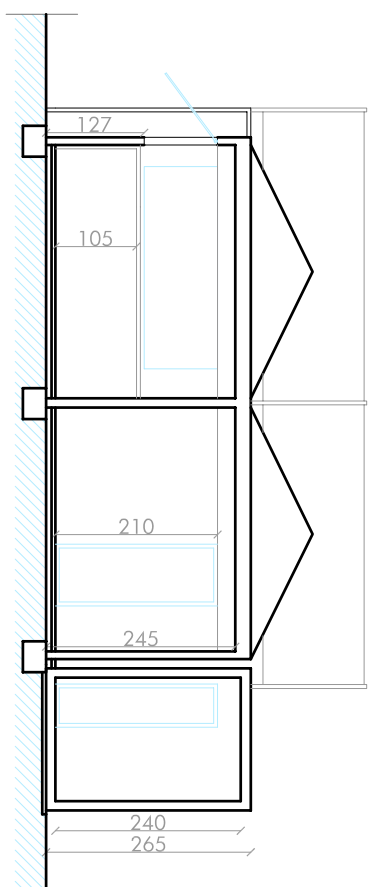

PIANTA MAGAZZINO

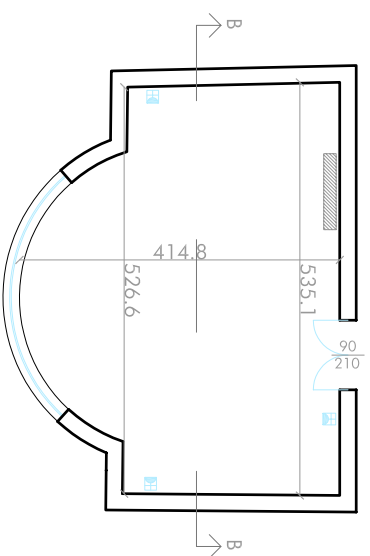

SEZIONE BB MAGAZZINO

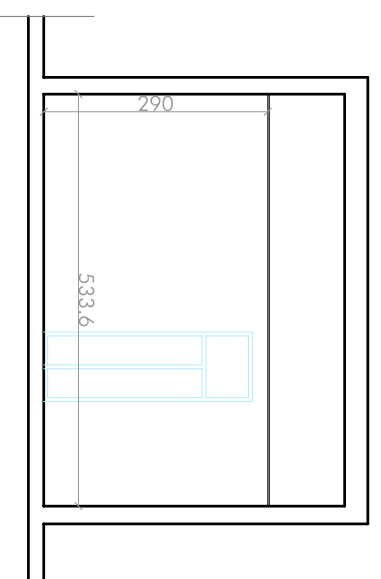


TABELLA RAI

DESCRIZIONE LOCALE	SUP. LOCALE	SUP. ILLUMINANTE	RAI	VERIFICA
BAR	26,37	12,59	0,48	SI'
RETRO	8,37	0	NON SOGGETTO A VERIFICA	
ANTIBAGNO	1,7	0,12	0,10	SI'
BAGNO	1,8	0,18	0,10	SI'
MAGAZZINO	18,28	4,4	NON SOGGETTO A VERIFICA	

MAPPA CHIAVE IMPIANTO



MILANOSPORT - DIVISIONE TECNICA

Via Turin, 35
20124 Milano
Tel. 02.623451
Fax. 02.62345191

CENTRO SPORTIVO LIDO DI MILANO - pile Lido, 15

CHIOSCO BAR - PARCO
H. Inerria di locali cm. 245