
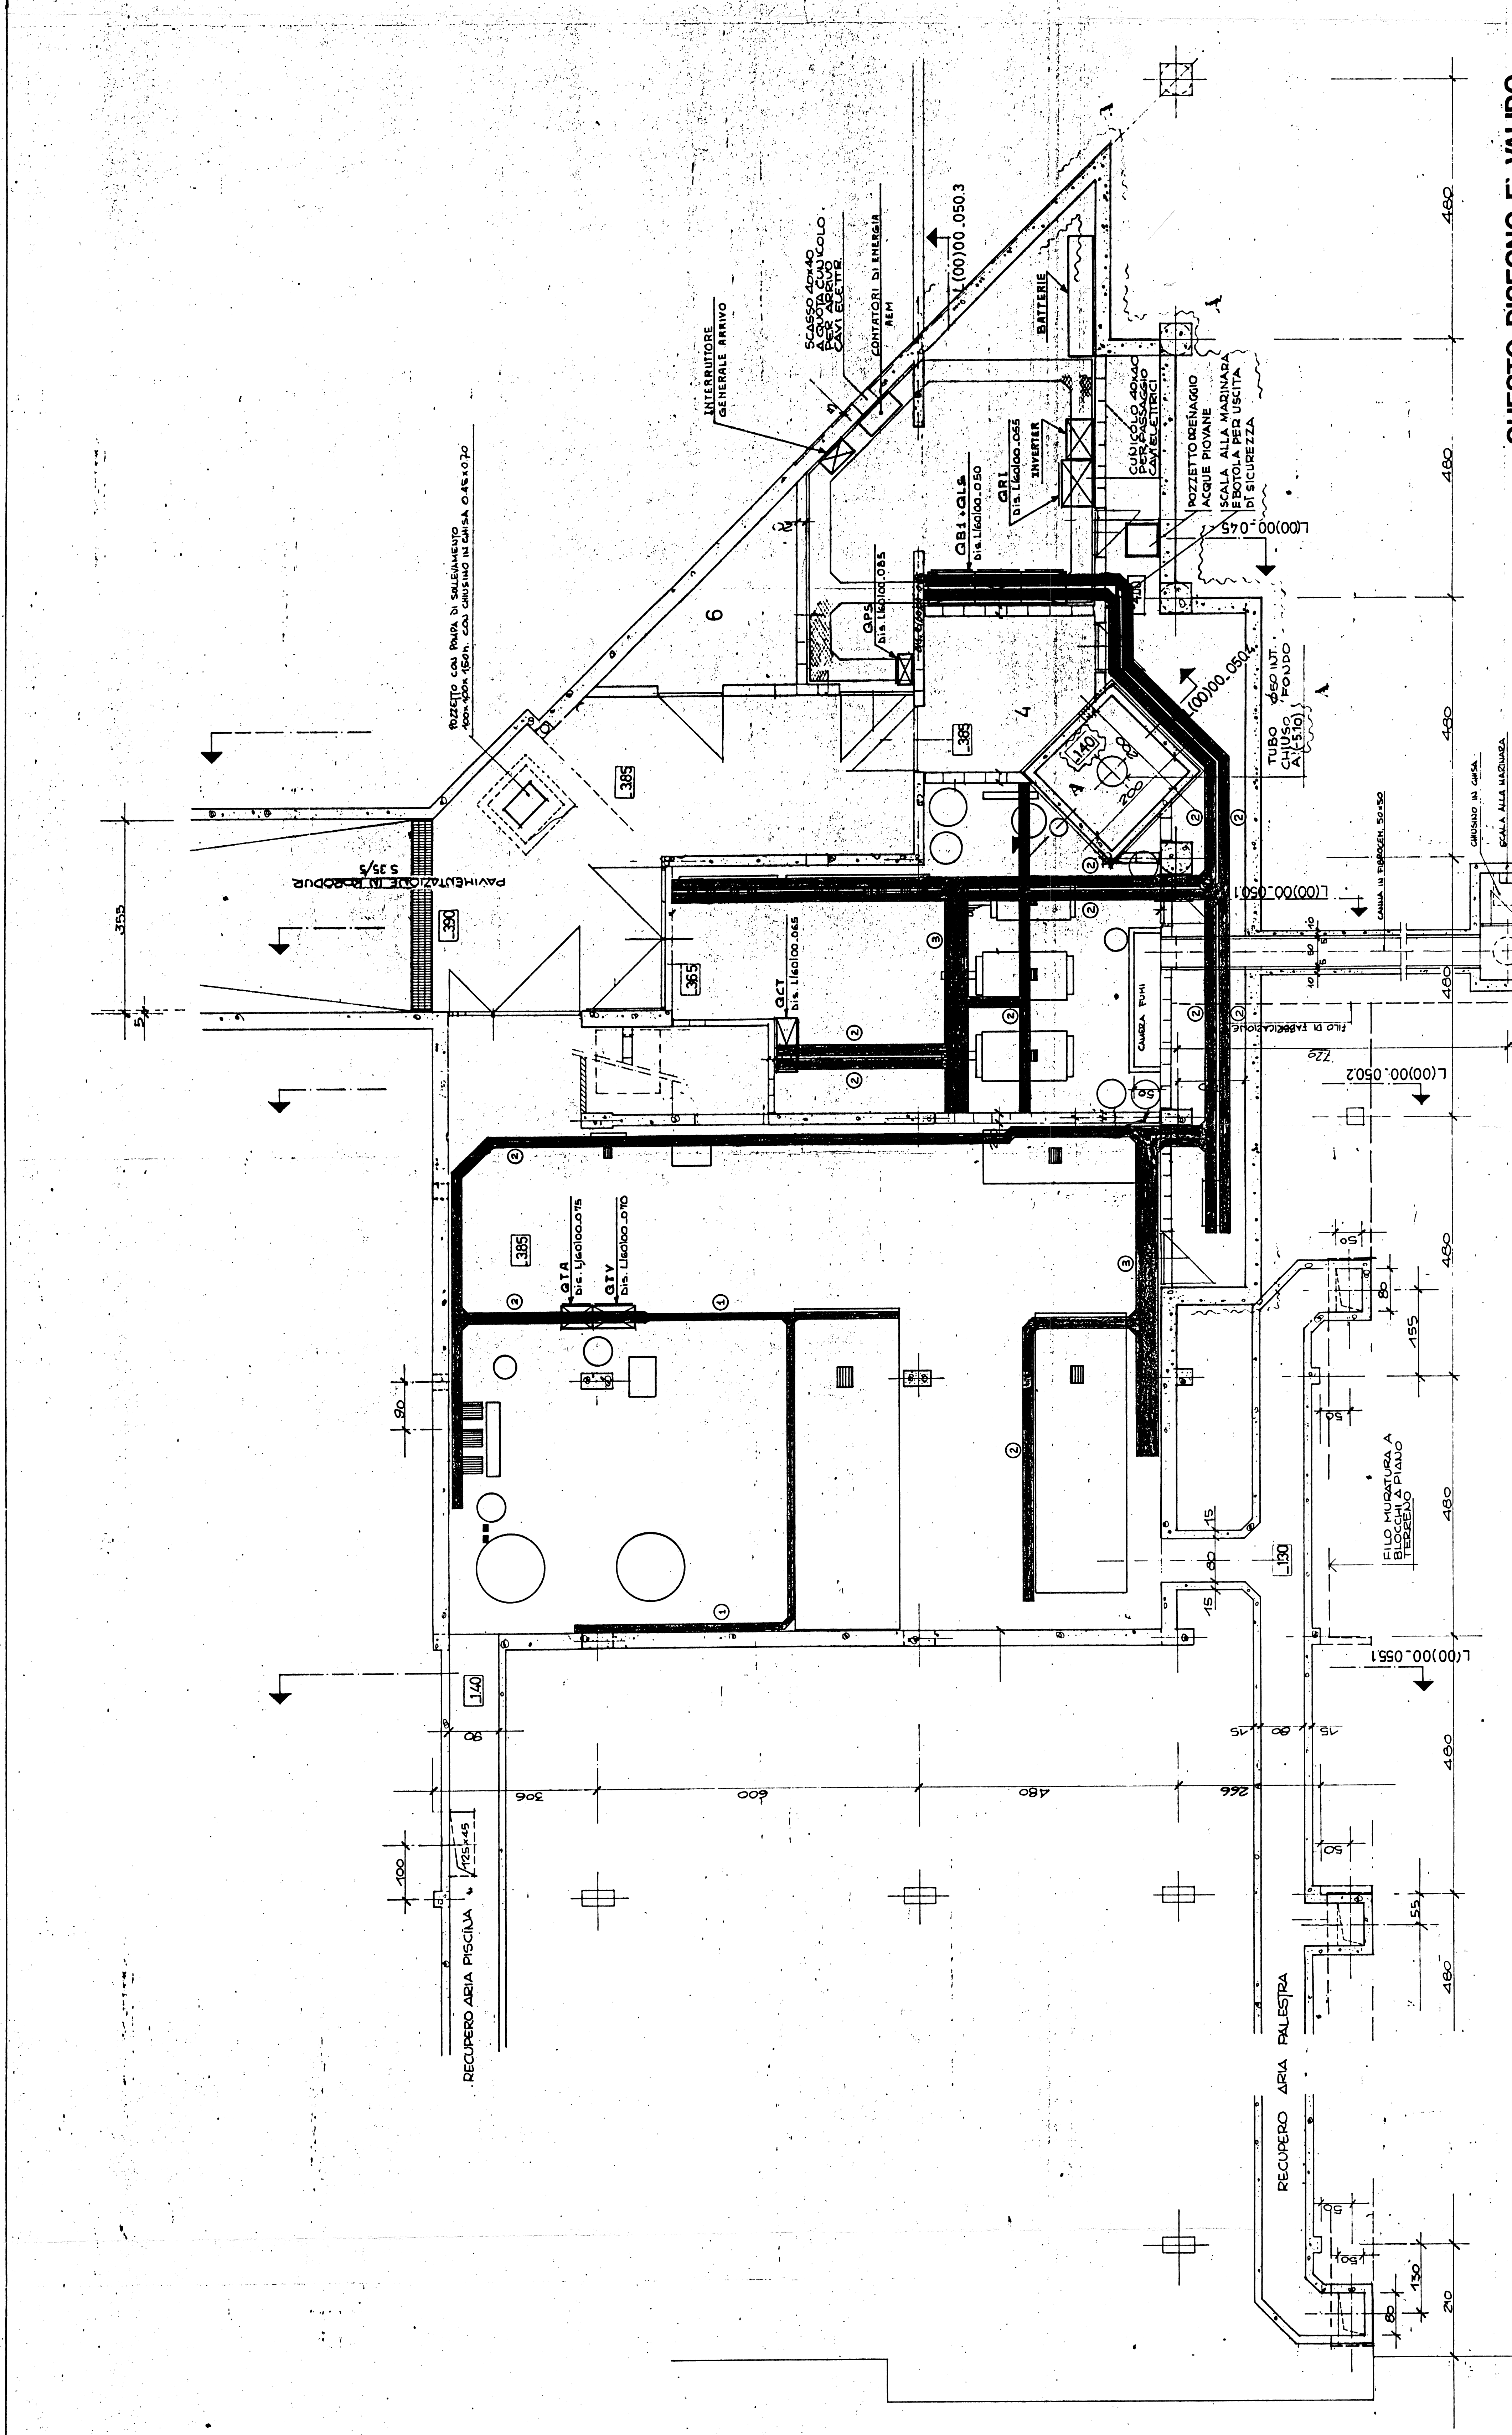


SIMBOLO	DESCRIZIONE
①	CANALINA METALLICA 100x75
②	" " 200x75
③	" " 400x75
	QUADRO ELETTRICO



QUESTO DISEGNO È VALIDO SOLO PER GLI IMPIANTI ELETTRICI

L(60) 00_020
6.5.95

TARDITO
PIANTA PIANO SOTTERRANEO
CABINA ELETTRICA, CENTRALI
TECNOLOGICHE
DISP. APPAREGGI E PERC. CANTINIERE

FIAT ENGINEERING
CENTRO SPORTIVO E CULTURALE
VA SAMPONELLA