


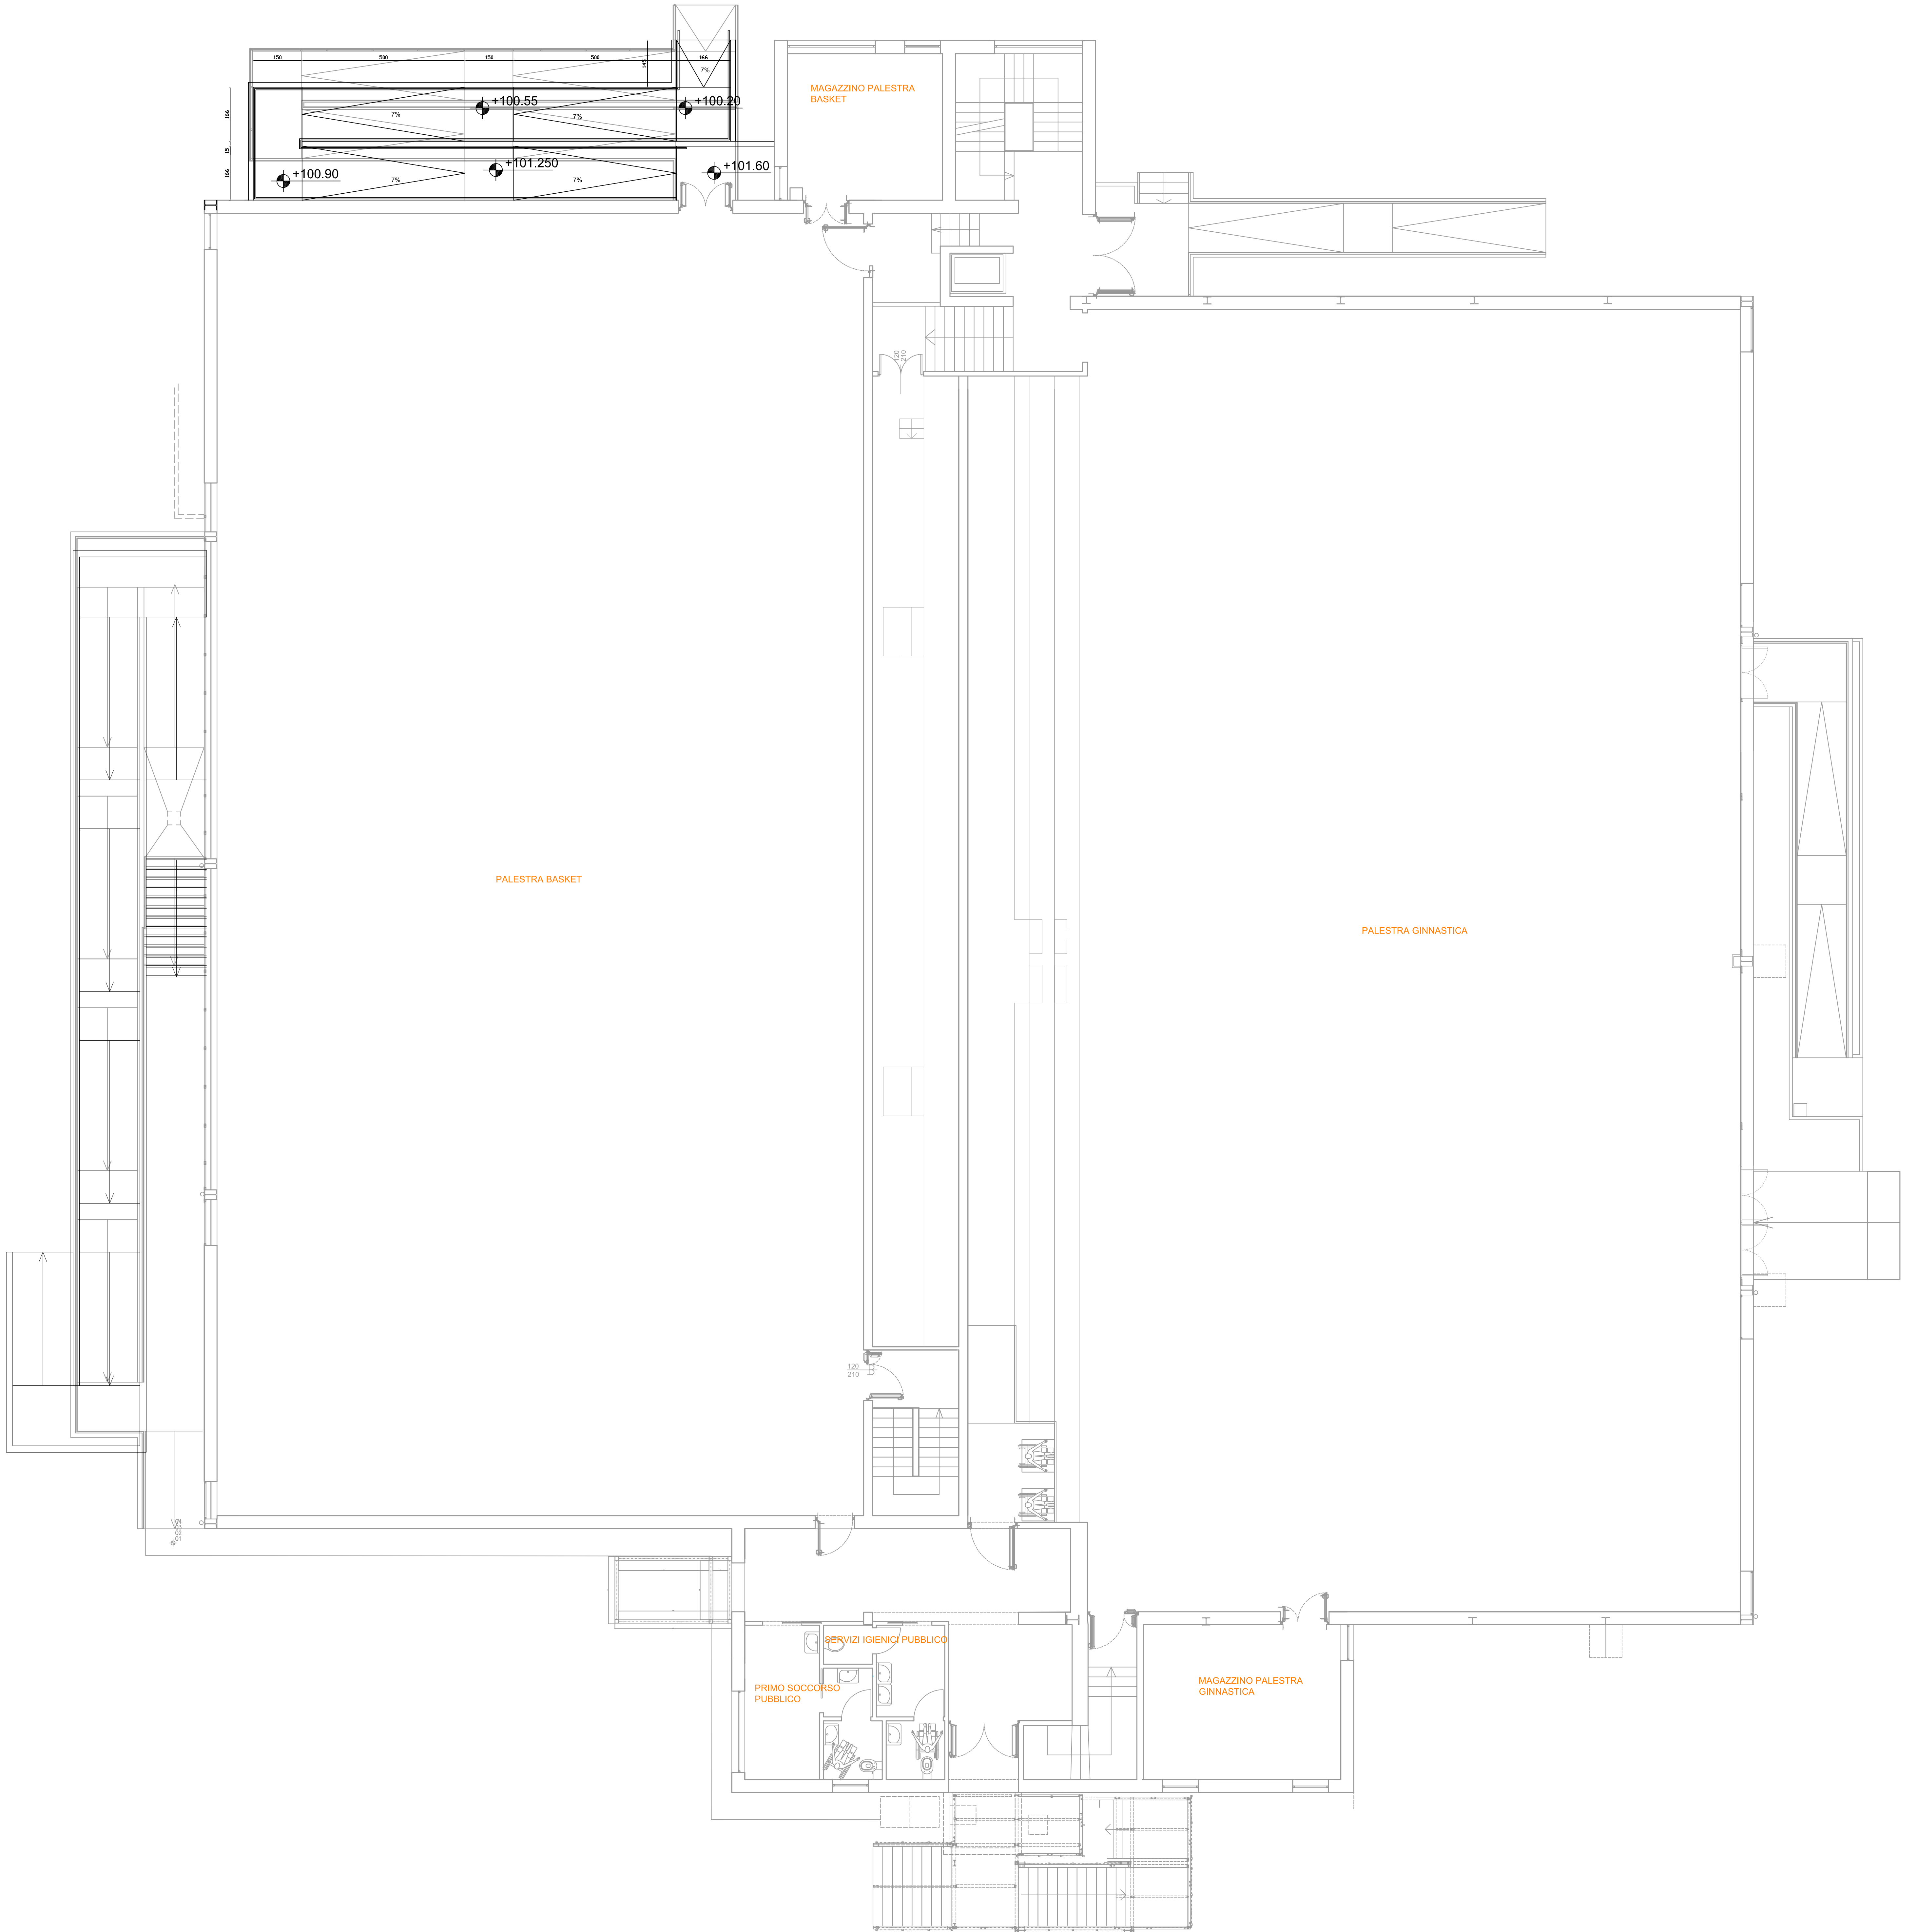

PIANO RIALZATO